

Bouwnummers getekend:
09 -25

Plattegrond Begane Grond Type D1 - ZEEAREND



gewijzigd:

- a.
- b.
- c.
- d.
- e.
- f.

project:

Verkooptekening
voor de bouw van 27 woningen
ZuiderLei Fase 3

Binnenveld 3
5462 GK Veghel
Tel. 0413-31 44 44
info@vanemmerikbv.nl
www.vanemmerikbv.nl


© copyright



opdrachtgever:
Dura Vermeer Bouw Zuid BV
Pettelaarpark 1
5216 PC 's-Hertogenbosch
T:073-5288911

getekend: RvB
datum: 17-10-2019
proj.leider: GvR
dossiernr.:
schaal: 1 : 50 formaat: A3

E19020 **VK. 1.0.D1**

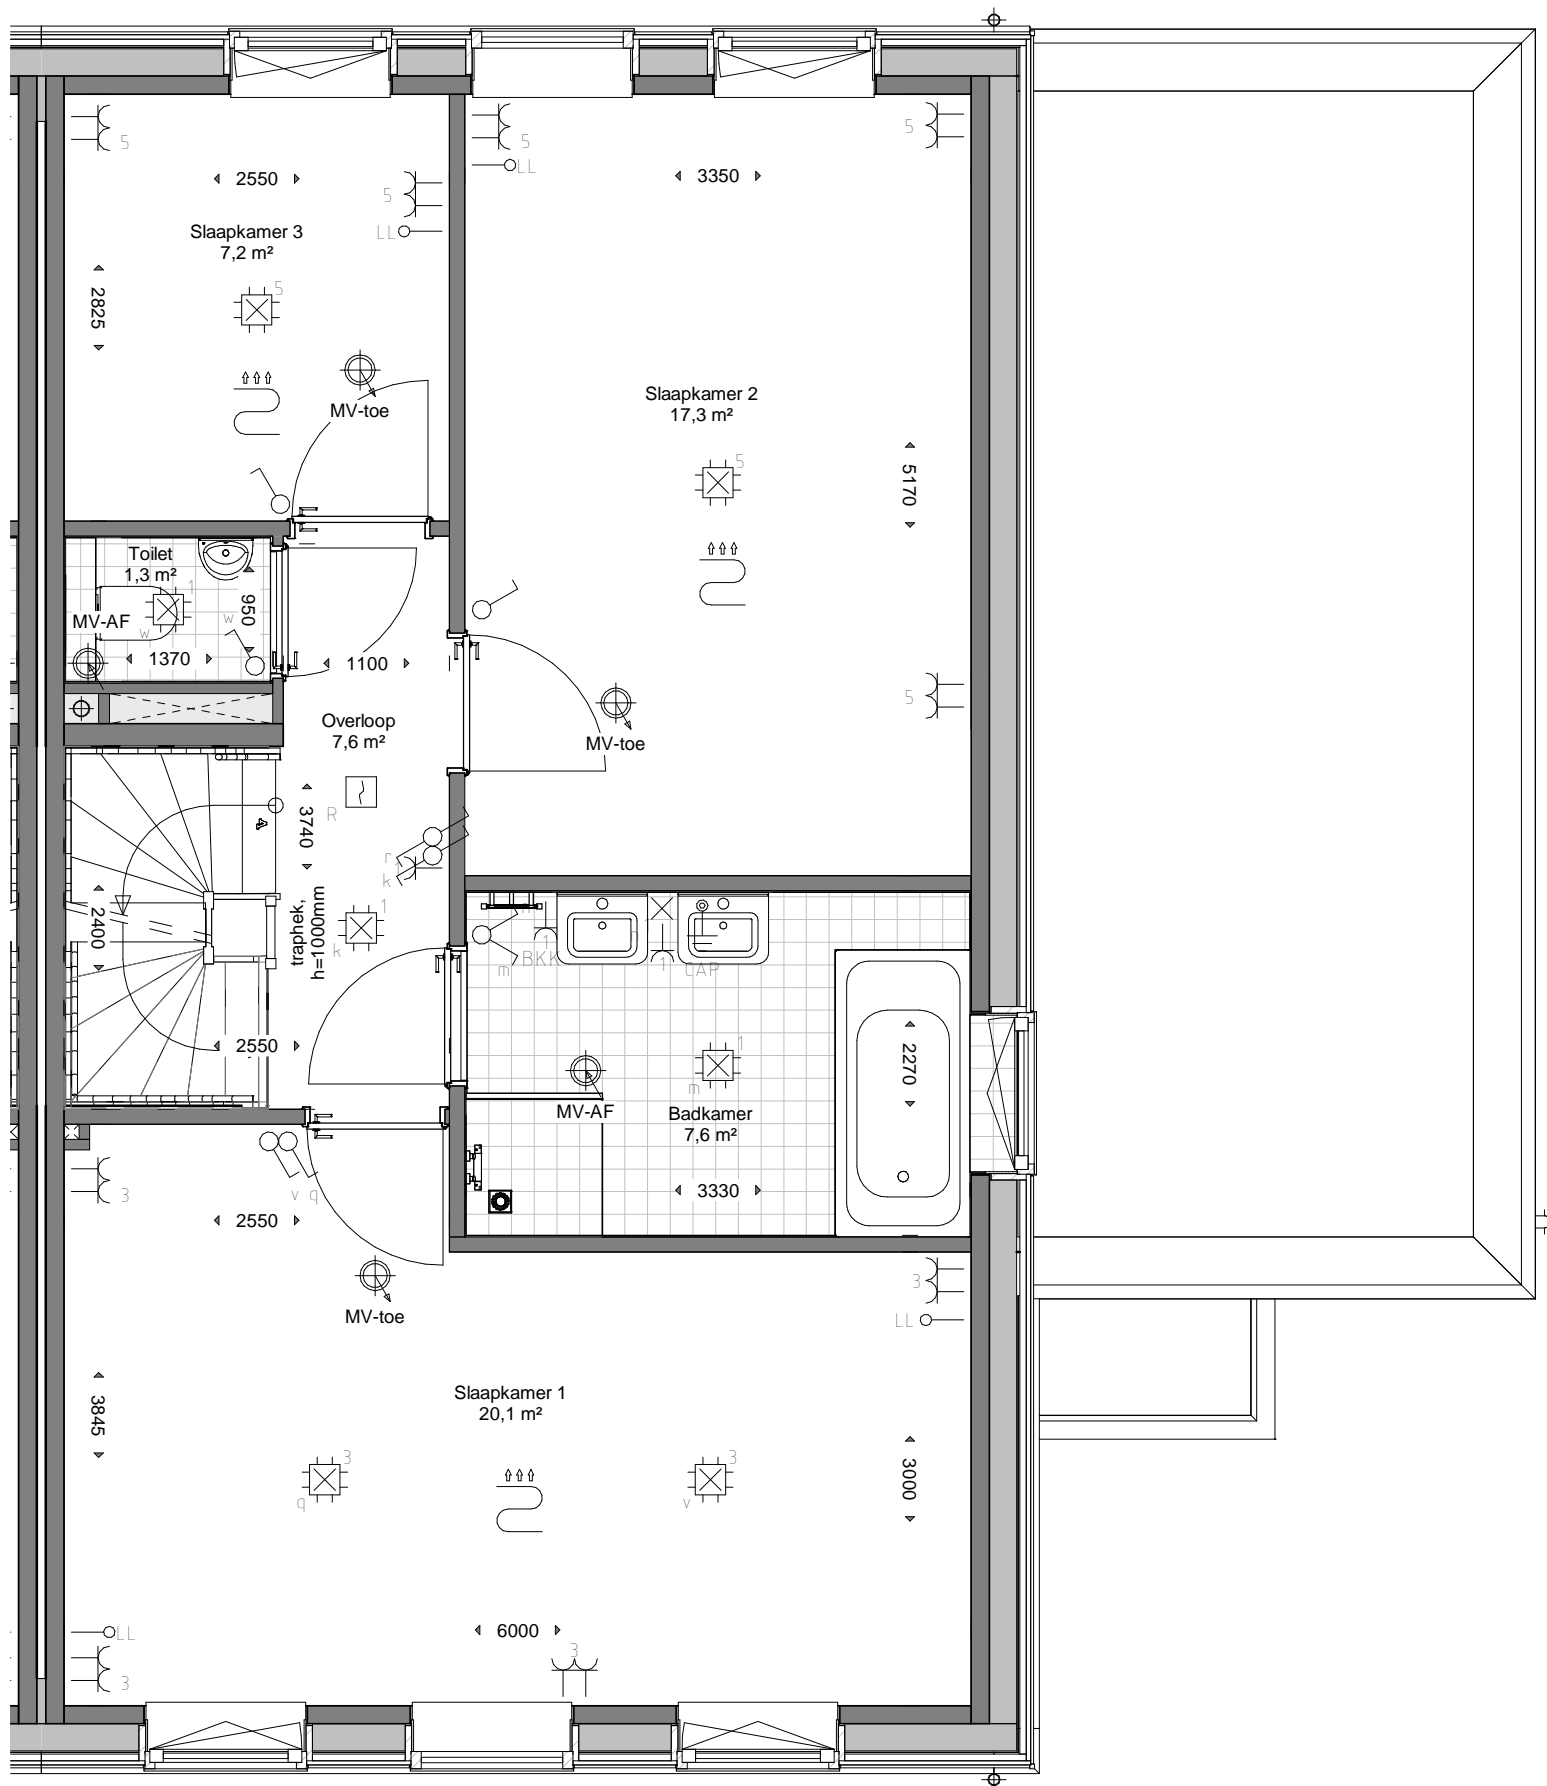

Bouwnummers getekend:
09 -25

Plattegrond 1e Verdieping Type D1 - ZEEAREND



gewijzigd:

- a.
- b.
- c.
- d.
- e.
- f.

project:

Verkooptekening
voor de bouw van 27 woningen
ZuiderLei Fase 3

Binnenveld 3
5462 GK Veghel
Tel. 0413-31 44 44

info@vanemmerikbv.nl
www.vanemmerikbv.nl

© copyright



opdrachtgever:

Dura Vermeer Bouw Zuid BV
Pettelaarpark 1
5216 PC 's-Hertogenbosch
T:073-5288911

getekend: RvB

datum: 17-10-2019


proj.leider: GvR

dossiernr.:

schaal: 1 : 50 formaat: A3

E19020

VK. 1.1.D1

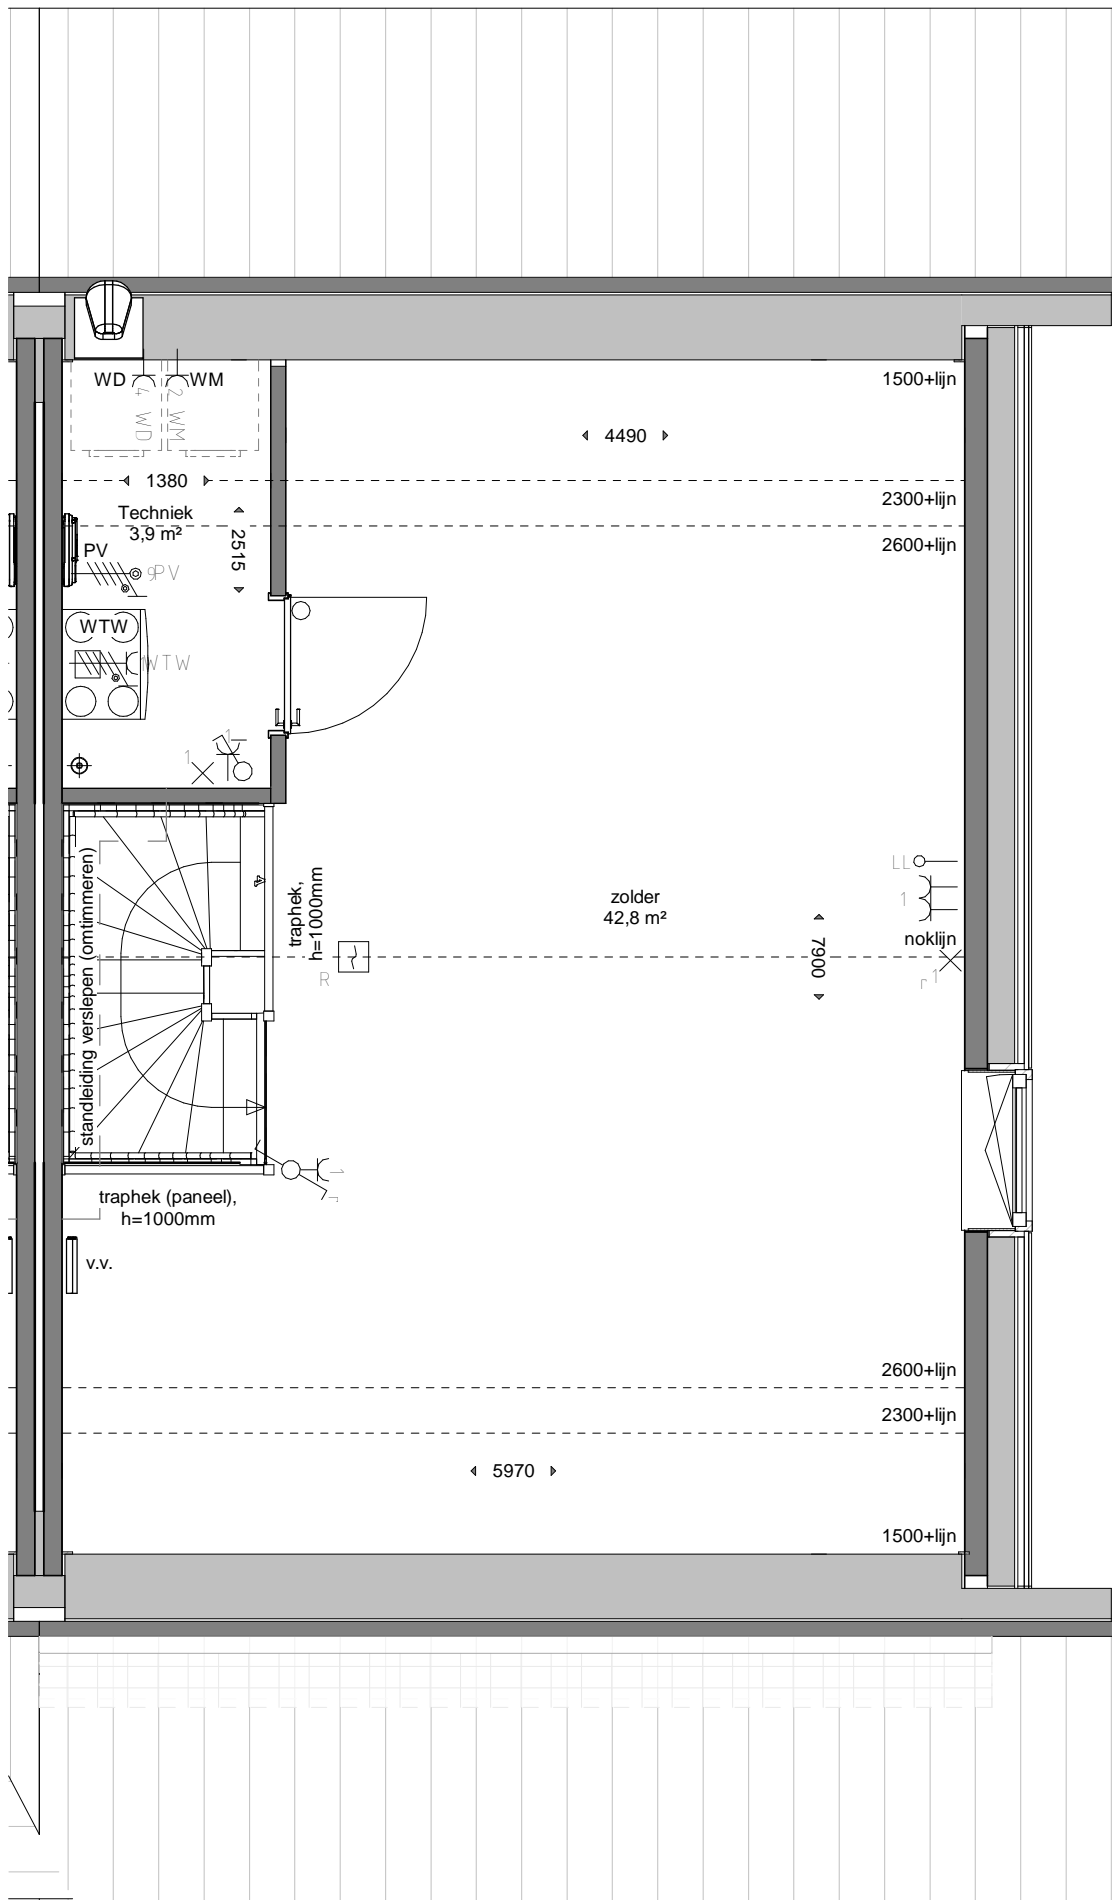

Bouwnummers getekend:
09 -25

Plattegrond 2e Verdieping Type D1 - ZEEAREND



gewijzigd:

- a.
- b.
- c.
- d.
- e.
- f.


project:

Verkooptekening
voor de bouw van 27 woningen
ZuiderLei Fase 3

Binnenveld 3
5462 GK Veghel
Tel. 0413-31 44 44

info@vanemmerikbv.nl
www.vanemmerikbv.nl

© copyright

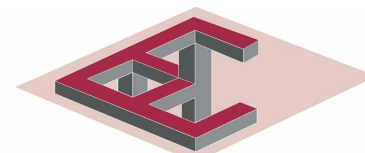

VAN EMMERIK & VANDER WEIDE B.V.
bouw- en adviesbureau

opdrachtgever:

Dura Vermeer Bouw Zuid BV
Pettelaarpark 1
5216 PC 's-Hertogenbosch
T:073-5288911

getekend: RvB

datum: 17-10-2019

proj.leider: GvR

dossierrn.:

schaal: 1 : 50 formaat: A3

E19020

VK. 1.2.D1