


Bouwnummers getekend:  
05 - 15 - 21

Bouwnummers gespiegeld:  
14 - 20

## Plattegrond Begane Grond Type E - ZWAAN

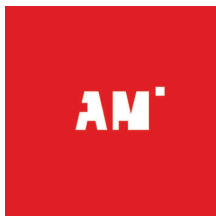

gewijzigd:

- a.
- b.
- c.
- d.
- e.
- f.

project:

Verkooptekening  
voor de bouw van 27 woningen  
ZuiderLei Fase 3

Binnenveld 3  
5462 GK Veghel  
Tel. 0413-314444  
info@vanemmerikbv.nl  
www.vanemmerikbv.nl

©copyright



**VAN EMMERIK & VANDER WEIDE B.V.**  
bouw- en adviesbureau

opdrachtgever:

Dura Vermeer Bouw Zuid BV  
Pettelaarpark 1  
52116 PC 's-Hertogenbosch  
T:073-5288911

getekend: RvB

datum: 29-10-2019


proj.leider: GVR

dossiernr.:

schaal: 1 : 50 formaat: A3


E19020

VK. 1.0.E0

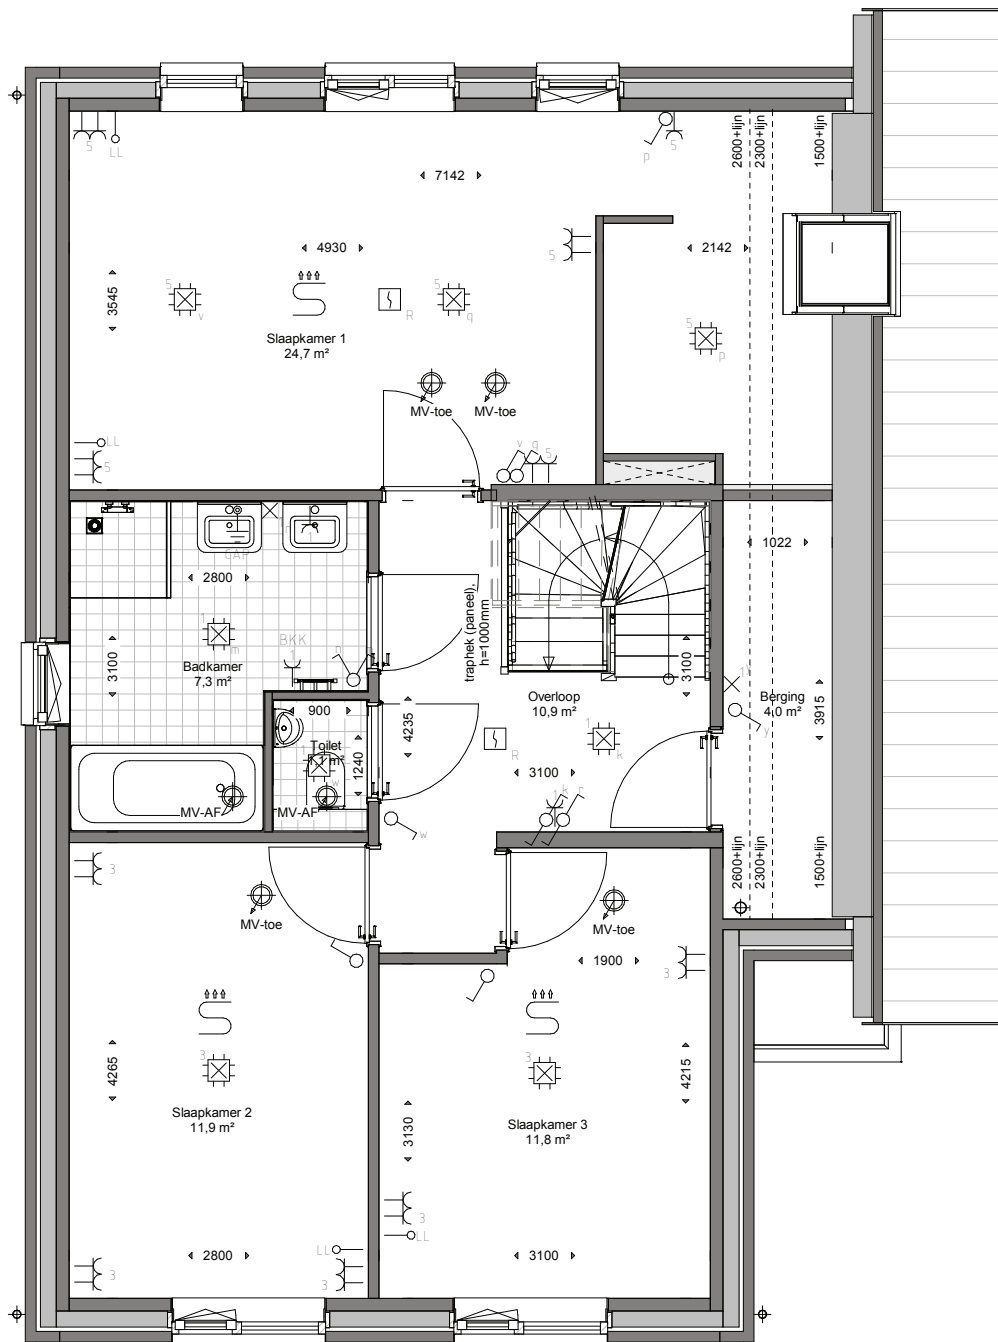

Bouwnummers getekend:  
05 - 15 - 21

Bouwnummers gespiegeld:  
14 - 20

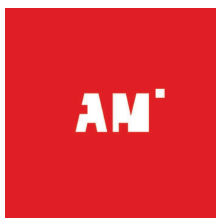

## Plattegrond 1e Verdieping Type E - ZWAAN

gewijzigd:


- a.
- b.
- c.
- d.
- e.
- f.

project:

Verkooptekening  
voor de bouw van 27 woningen  
ZuiderLei Fase 3

Binnenveld 3  
5462 GK Veghel  
Tel. 0413-31 44 44  
info@vanemmerikbv.nl  
www.vanemmerikbv.nl

©copyright

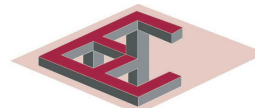

**VAN EMMERIK & VANDER WEIDE B.V.**  
bouw- en adviesbureau

opdrachtgever:

Dura Vermeer Bouw Zuid BV  
Pettelaarpark 1  
5216 PC 's-Hertogenbosch  
T:073-5288911

getekend: RvB

datum: 29-10-2019


proj.leider: GVR

dossiernr.:

schaal: 1 : 50 formaat: A3

E19020

**VK. 1.1.E0**

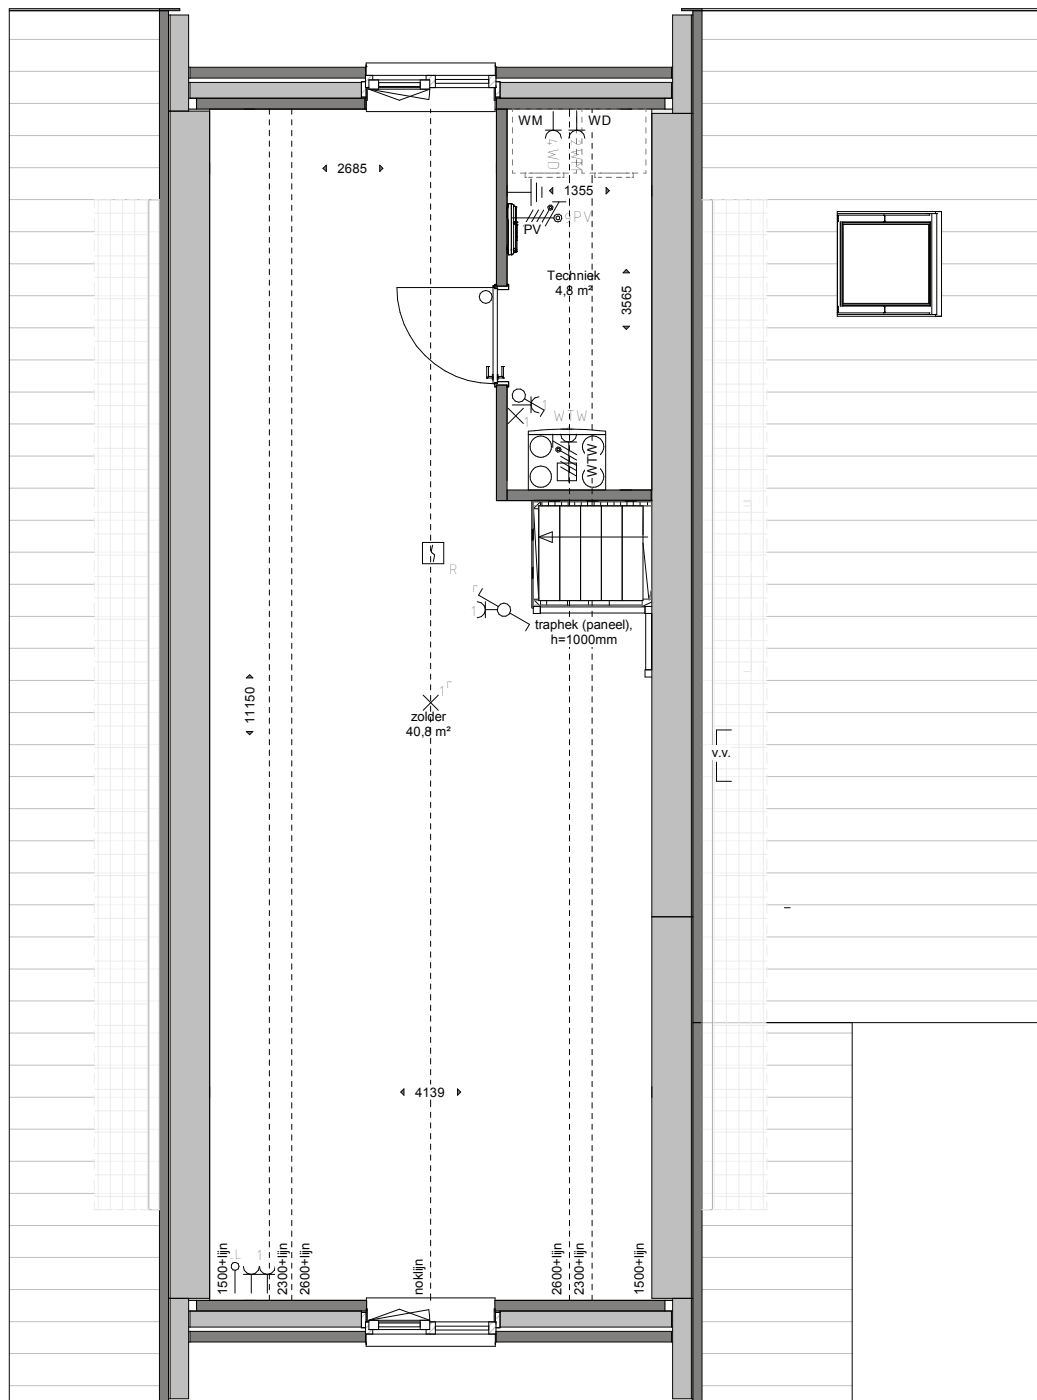

Bouwnummers getekend:  
05 - 15 - 21

Bouwnummers gespiegeld:  
14 - 20



## Plattegrond 2e Verdieping Type E - ZWAAN

gewijzigd:


- a.
- b.
- c.
- d.
- e.
- f.

project:

Verkooptekening  
voor de bouw van 27 woningen  
ZuiderLei Fase 3

Binnenveld 3  
5462 GK Veghel  
Tel. 0413-31 44 44  
info@vanemmerikbv.nl  
www.vanemmerikbv.nl

©copyright

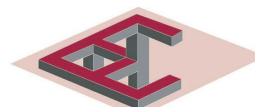

**VAN EMMERIK & VANDER WEIDE B.V.**  
bouw- en adviesbureau

opdrachtgever:

Dura Vermeer Bouw Zuid BV  
Pettelaarpark 1  
5216 PC 's-Hertogenbosch  
T:073-5288911

getekend: RvB

datum: 29-10-2019

proj.leider: GVR

dossiernr.:

schaal: 1 : 50 formaat: A3

E19020

**VK. 1.2.E0**