

Bouwnummers getekend:  
03 - 12

Bouwnummers gespiegeld:  
04 - 13

## Plattegrond Begane Grond Type C - WATERHOEN



gewijzigd:

- a.
- b.
- c.
- d.
- e.
- f.


project:

Verkooptekening  
voor de bouw van 27 woningen  
ZuiderLei Fase 3

Binnenveld 3  
5462 GK Veghel  
Tel. 0413-314444

info@vanemmerikbv.nl  
www.vanemmerikbv.nl

© copyright

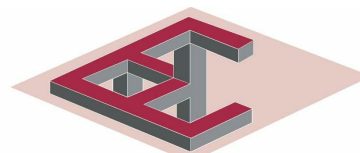

**VAN EMMERIK & VANDER WEIDE B.V.**  
bouw- en adviesbureau

opdrachtgever:

Dura Vermeer Bouw Zuid BV  
Pettelaarpark 1  
5216 PC 's-Hertogenbosch  
T:073-5288911

getekend: RvB

datum: 26-09-2019


proj.leider: GvR

dossierrn.:

schaal: 1 : 50 formaat: A3

E19020

VK. 1.0.C0

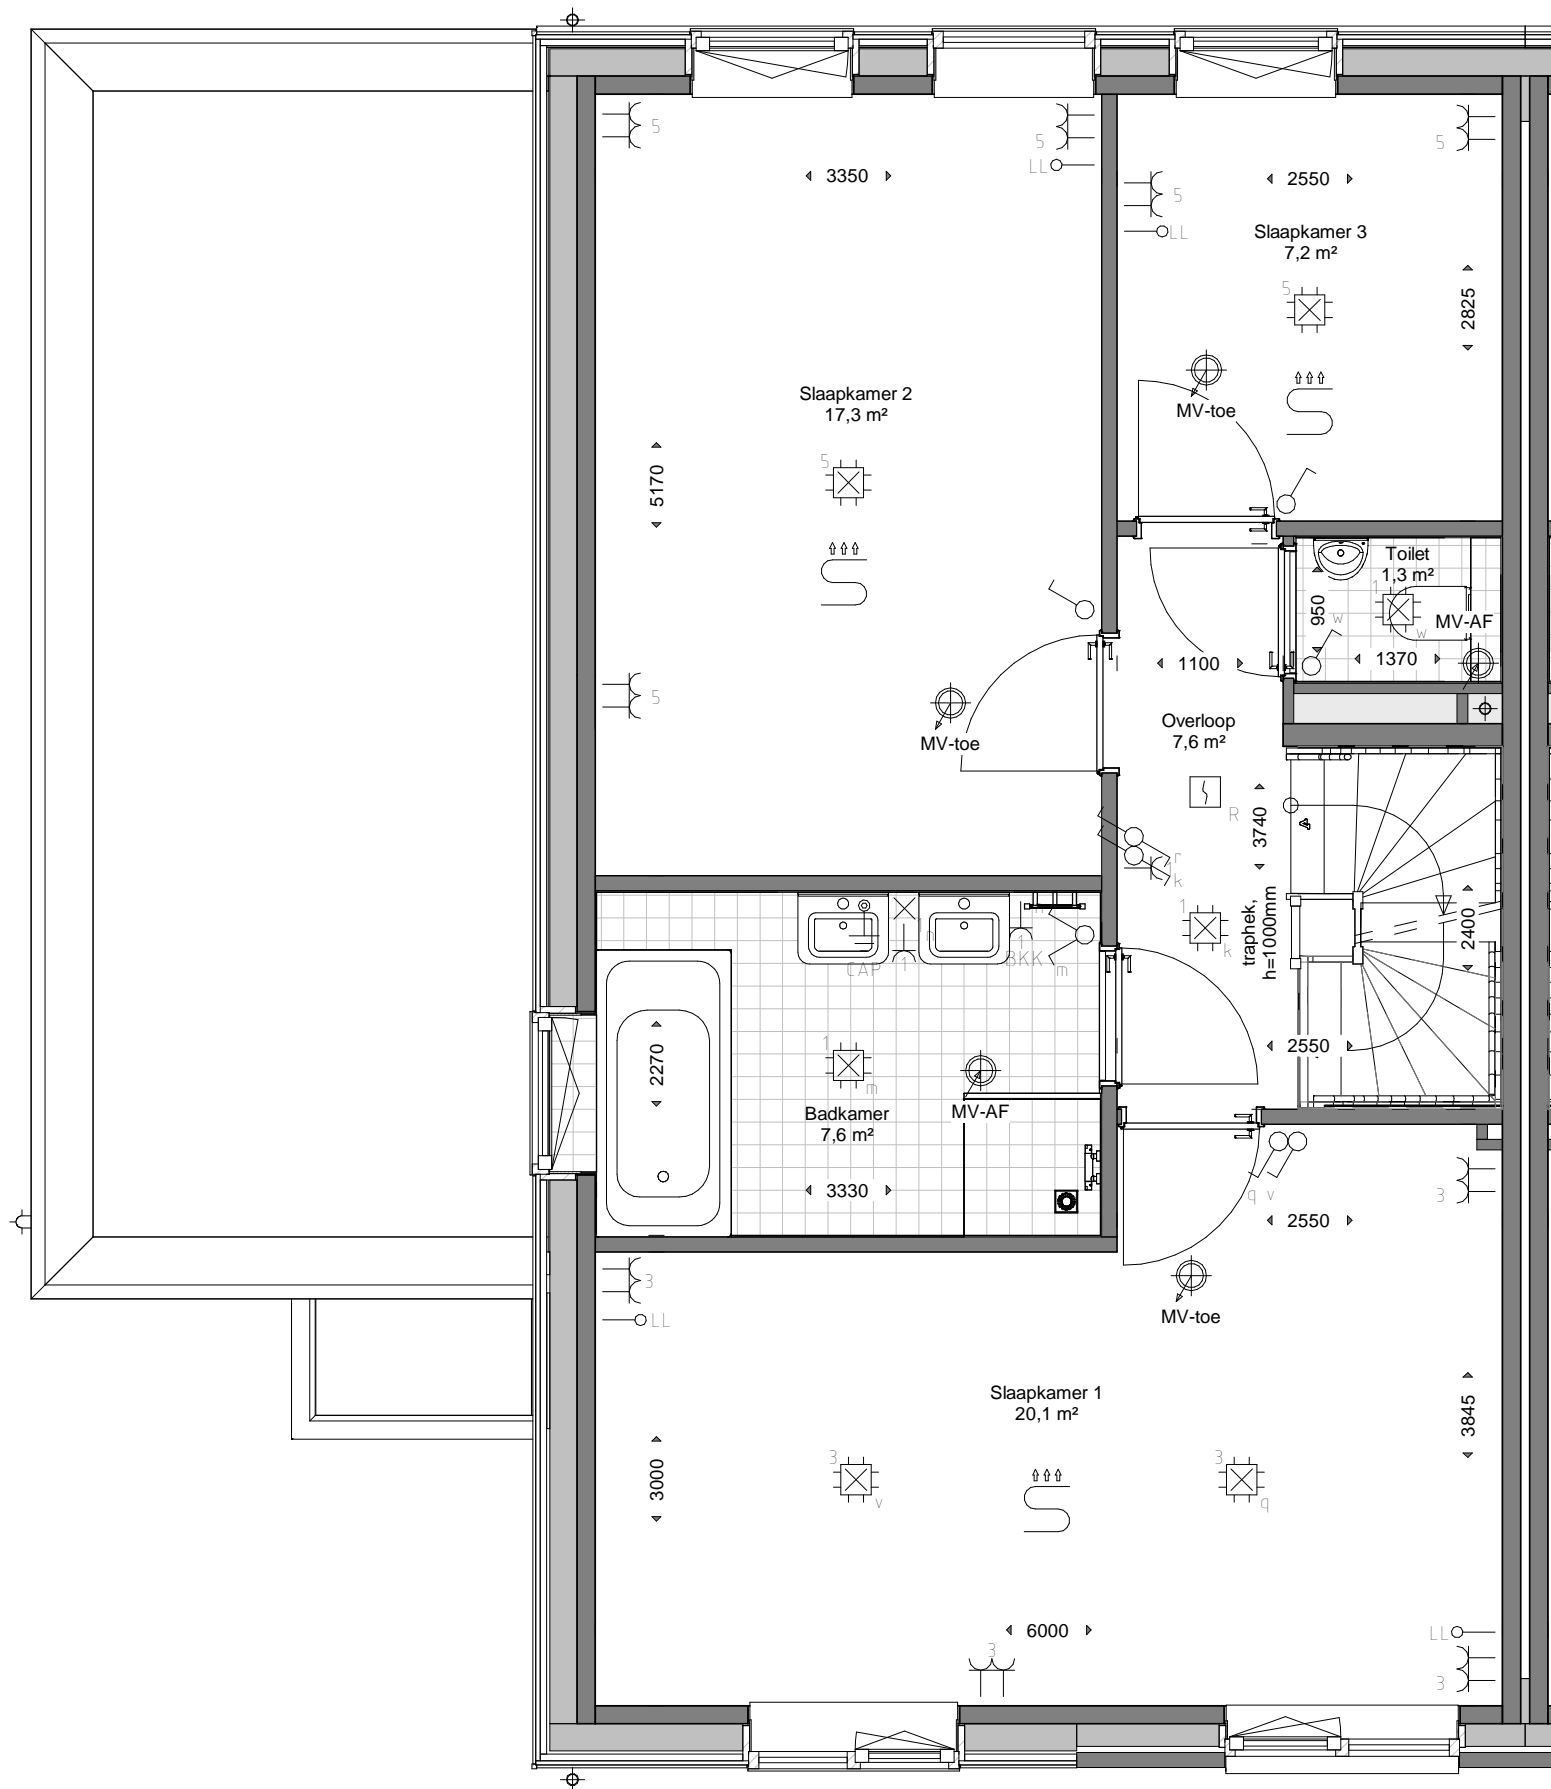

Bouwnummers getekend:  
03 - 12

Bouwnummers gespiegeld:  
04 - 13

## Plattegrond 1e Verdieping Type C - WATERHOEN



gewijzigd:

- a.
- b.
- c.
- d.
- e.
- f.


project:

Verkooptekening  
voor de bouw van 27 woningen  
ZuiderLei Fase 3

Binnenveld 3  
5462 GK Veghel  
Tel. 0413-31 44 44

info@vanemmerikbv.nl  
www.vanemmerikbv.nl

©copyright

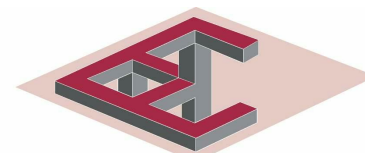

**VAN EMMERIK & VANDER WEIDE B.V.**  
bouw- en adviesbureau

opdrachtgever:

Dura Vermeer Bouw Zuid BV  
Pettelaarpark 1  
5216 PC 's-Hertogenbosch  
T:073-5288911

getekend: RvB

datum: 26-09-2019


proj.leider: GvR

dossierr.:

schaal: 1 : 50 formaat: A3

E19020

VK. 1.1.C0

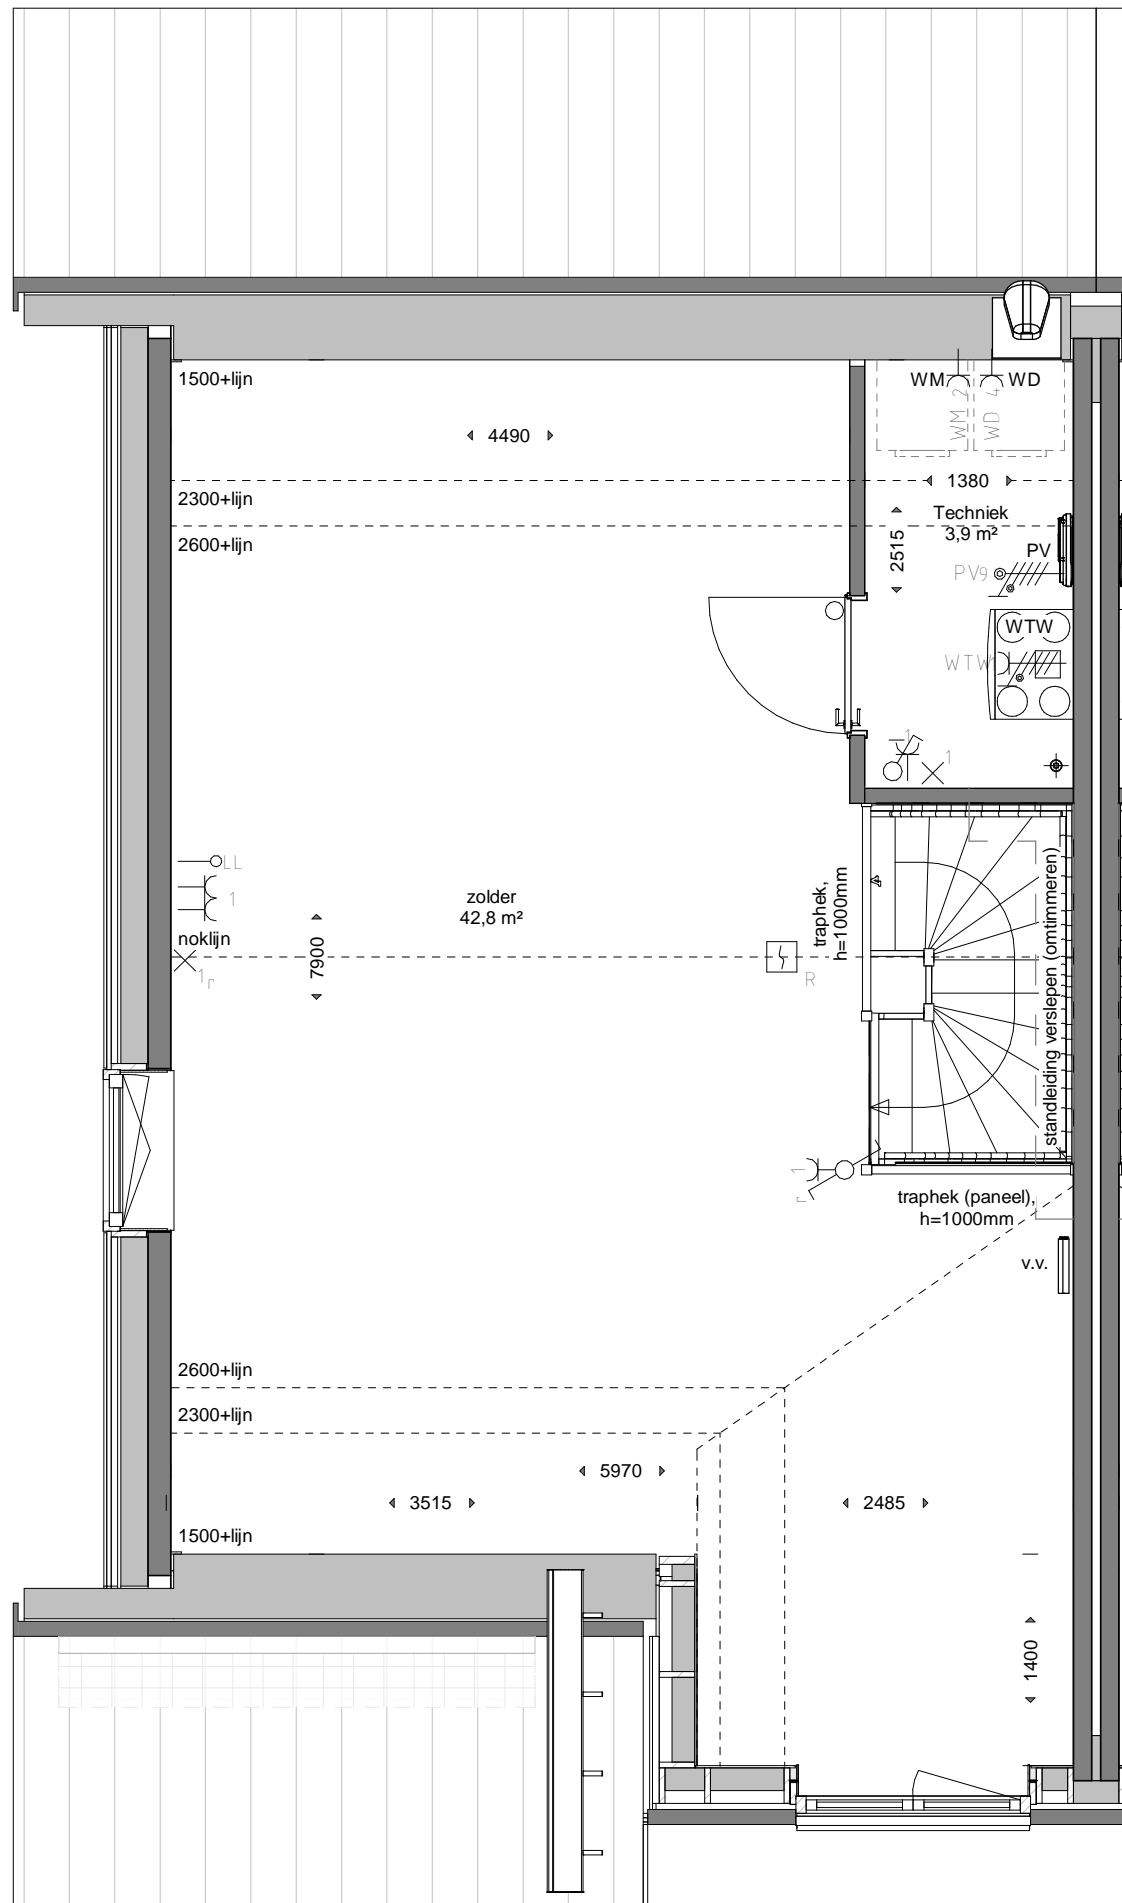

Bouwnummers getekend:  
03 - 12

Bouwnummers gespiegeld:  
04 - 13

## Plattegrond 2e Verdieping Type C - WATERHOEN



gewijzigd:

- a.
- b.
- c.
- d.
- e.
- f.

project:

Verkooptekening  
voor de bouw van 27 woningen  
ZuiderLei Fase 3

opdrachtgever:

Dura Vermeer Bouw Zuid BV  
Pettelaarpark 1  
5216 PC 's-Hertogenbosch  
T:073-5288911

Binnenveld 3  
5462 GK Veghel  
Tel. 0413-31 44 44  
  
info@vanemmerikbv.nl  
www.vanemmerikbv.nl

© copyright



getekend: RvB

datum: 26-09-2019

proj.leider: GvR

dossierrn.:

schaal: 1 : 50 formaat: A3

E19020

VK. 1.2.C0