

Bouwnummers getekend:
08 - 24

Plattegrond Begane Grond Type D - ZEEAREND



gewijzigd:

- a.
- b.
- c.
- d.
- e.
- f.


project:

Verkooptekening
voor de bouw van 27 woningen
ZuiderLei Fase 3

Binnenveld 3
5462 GK Veghel
Tel. 0413-31 44 44

info@vanemmerikbv.nl
www.vanemmerikbv.nl

© copyright

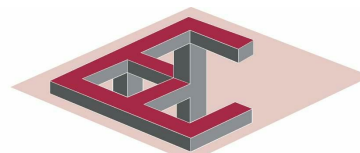

VAN EMMERIK & VANDER WEIDE B.V.
bouw- en adviesbureau

opdrachtgever:

Dura Vermeer Bouw Zuid BV
Pettelaarpark 1
5216 PC 's-Hertogenbosch
T:073-5288911

getekend: RvB

datum: 26-09-2019


proj.leider: GvR

dossierr.:

schaal: 1 : 50 formaat: A3

E19020

VK. 1.0.D0

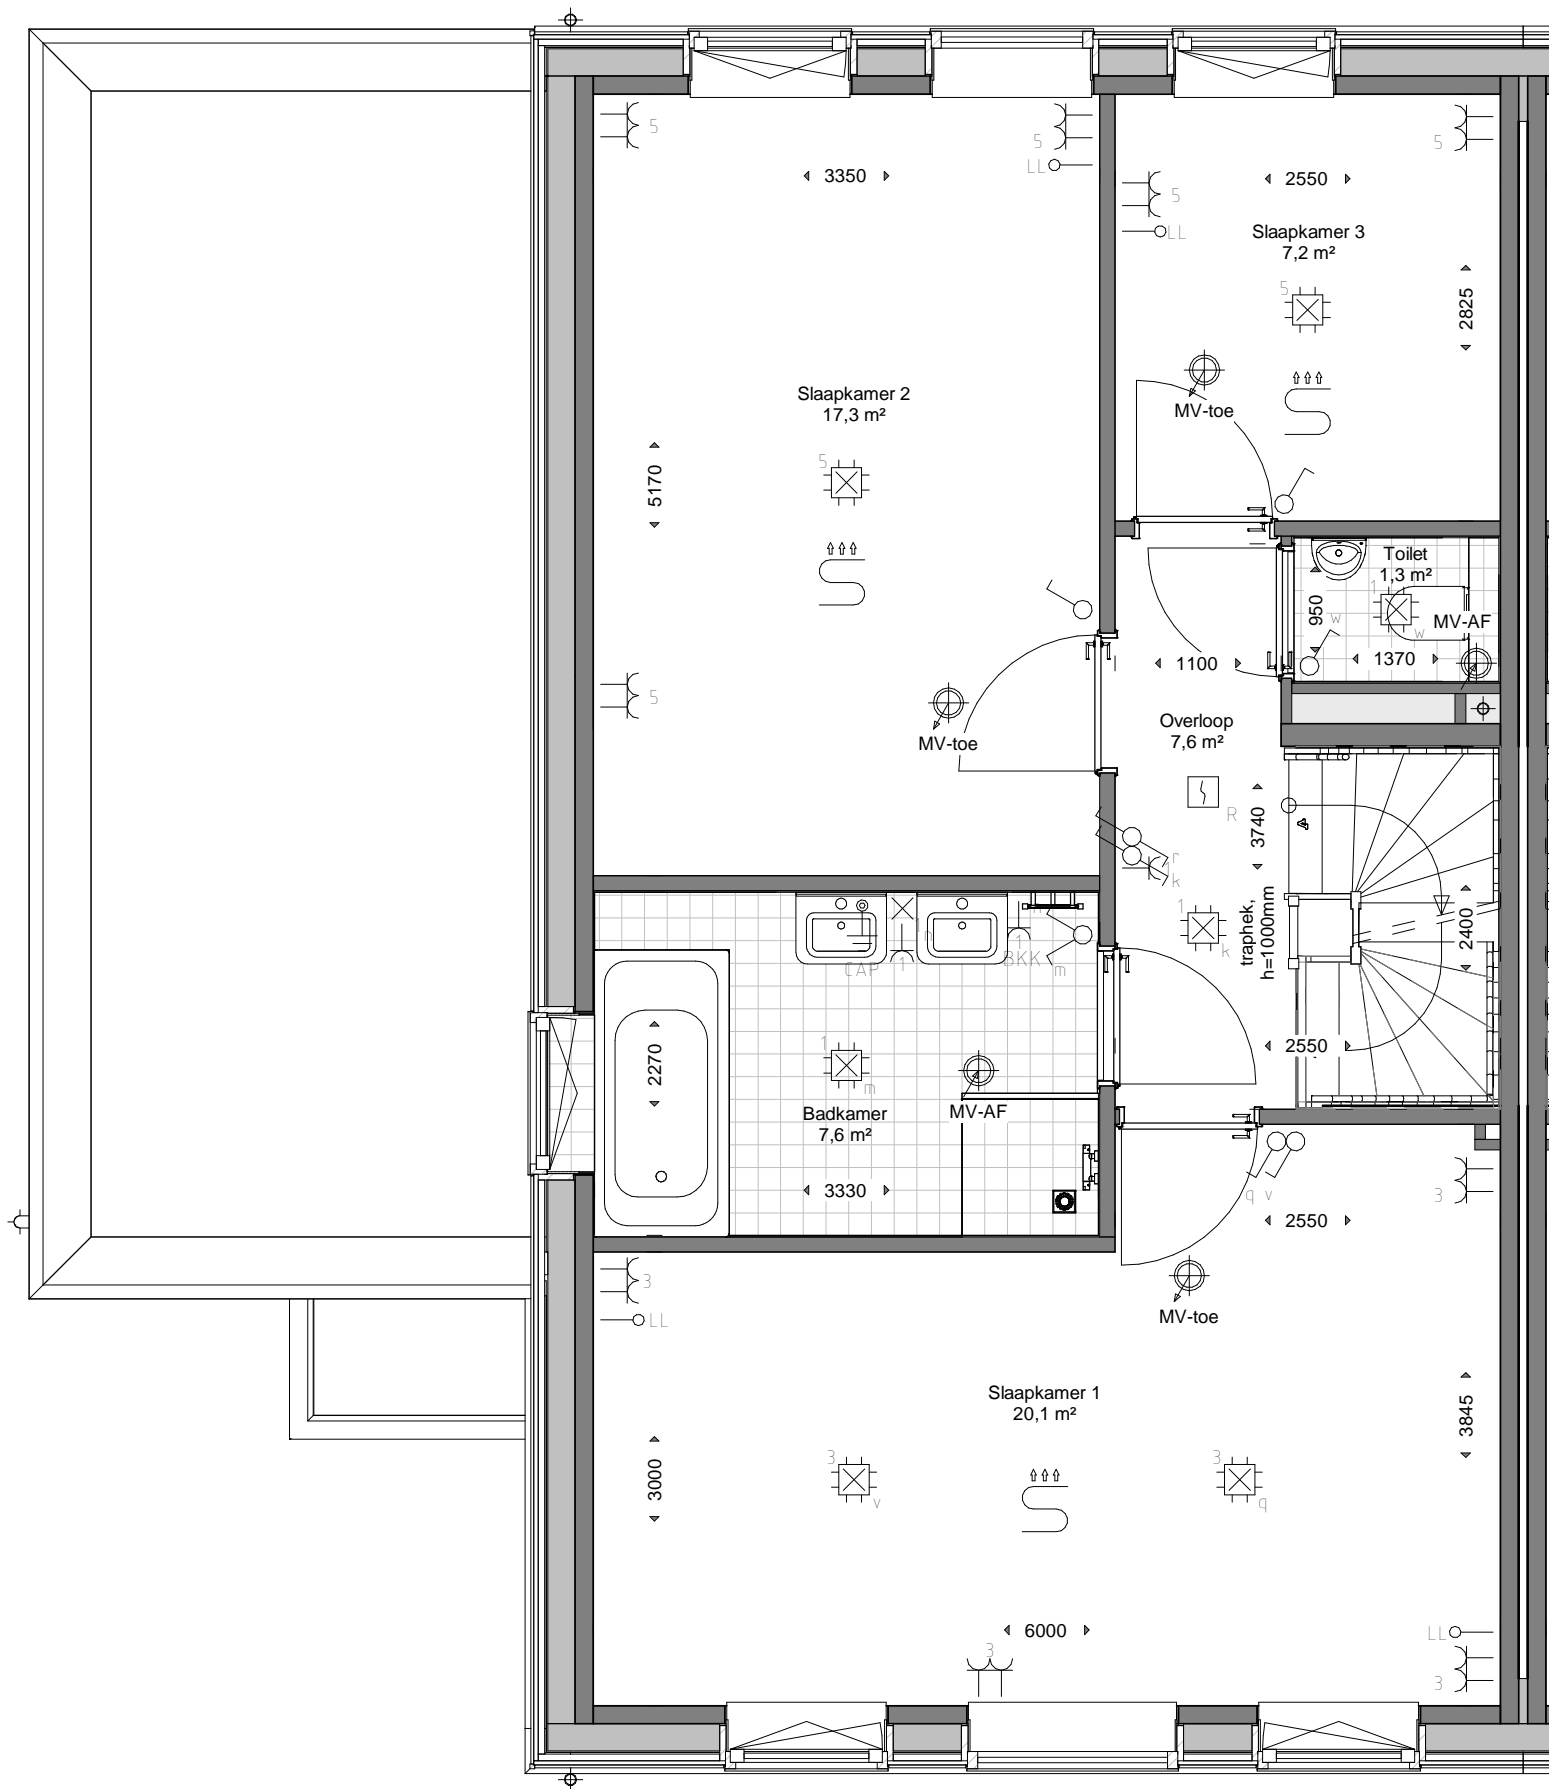

Bouwnummers getekend:
08 - 24

Plattegrond 1e Verdieping Type D - ZEEAREND



gewijzigd:

- a.
- b.
- c.
- d.
- e.
- f.

project:

Verkooptekening
voor de bouw van 27 woningen
ZuiderLei Fase 3

Binnenveld 3
5462 GK Veghel
Tel. 0413-31 44 44
info@vanemmerikbv.nl
www.vanemmerikbv.nl

© copyright



opdrachtgever:

Dura Vermeer Bouw Zuid BV
Pettelaarpark 1
5216 PC 's-Hertogenbosch
T:073-5288911

getekend: RvB

datum: 26-09-2019


proj.leider: GvR

dossierr.:

schaal: 1 : 50 formaat: A3

E19020

VK. 1.1.D0

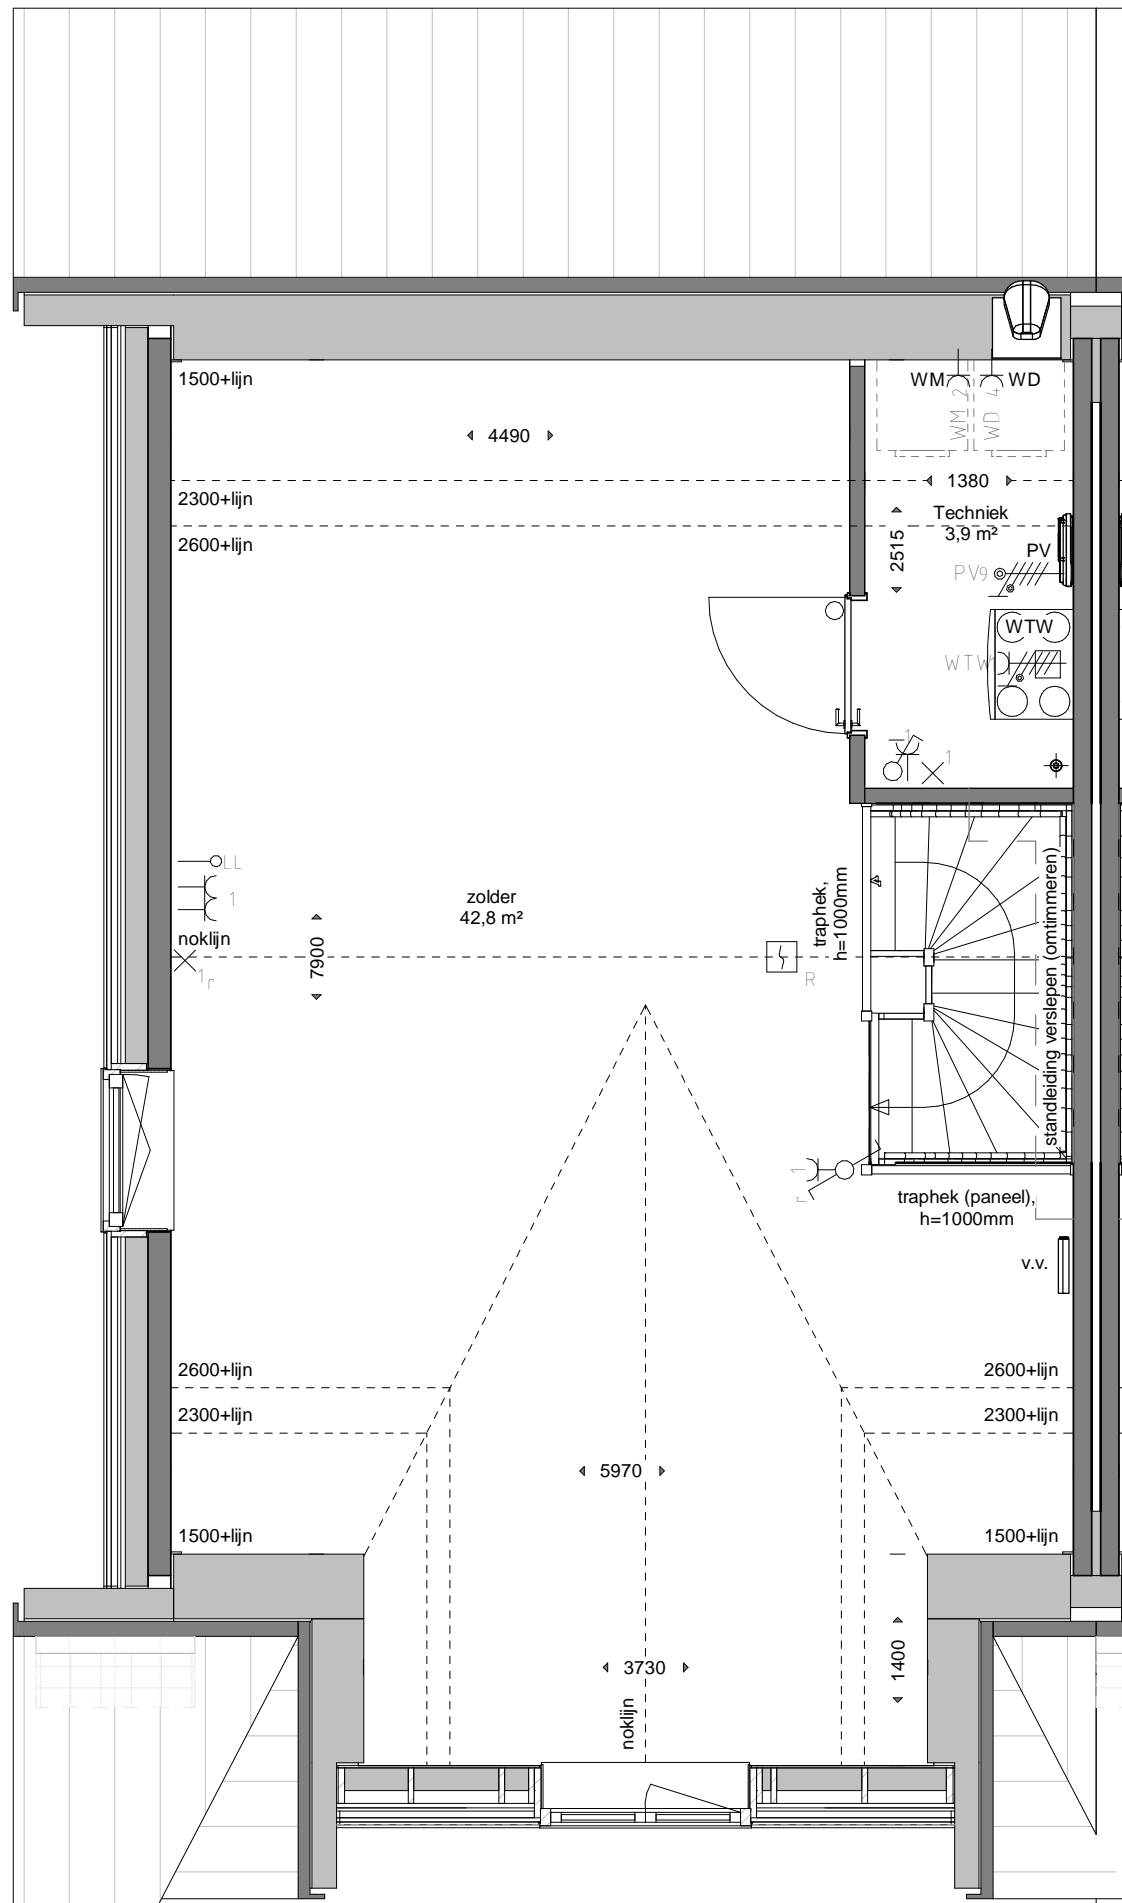

Bouwnummers getekend:
08 - 24

Plattegrond 2e Verdieping Type D - ZEEAREND



a. b. c. d. e. f.	project: Verkooptekening voor de bouw van 27 woningen ZuiderLei Fase 3	opdrachtgever: Dura Vermeer Bouw Zuid BV Pettelaarpark 1 5216 PC 's-Hertogenbosch T:073-5288911
	Binnenveld 3 5462 GK Veghel Tel. 0413-31 44 44 info@vanemmerikbv.nl www.vanemmerikbv.nl © copyright	 VAN EMMERIK & VANDER WEIDE B.V. bouw- en adviesbureau
		VK. 1.2.D0 E19020