


Bouwnummers getekend:  
17

## Plattegrond Begane Grond Type B' - PELIKAAN

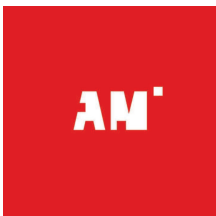

gewijzigd:

- a.
- b.
- c.
- d.
- e.
- f.

project:

Verkooptekening  
voor de bouw van 27 woningen  
ZuiderLei Fase 3

Binnenveld 3  
5462 GK Veghel  
Tel. 0413-31 44 44

info@vanemmerikbv.nl  
www.vanemmerikbv.nl

©copyright



**VAN EMMERIK & VANDER WEIDE B.V.**  
bouw- en adviesbureau

opdrachtgever:

Dura Vermeer Bouw Zuid BV  
Pettelaarpark 1  
5216 PC 's-Hertogenbosch  
T:073-5288911

getekend: RvB

datum: 26-09-2019


proj.leider: GVR

dossiernr.:

schaal: 1 : 50 formaat:

E19020


VK. 1.0.B'0

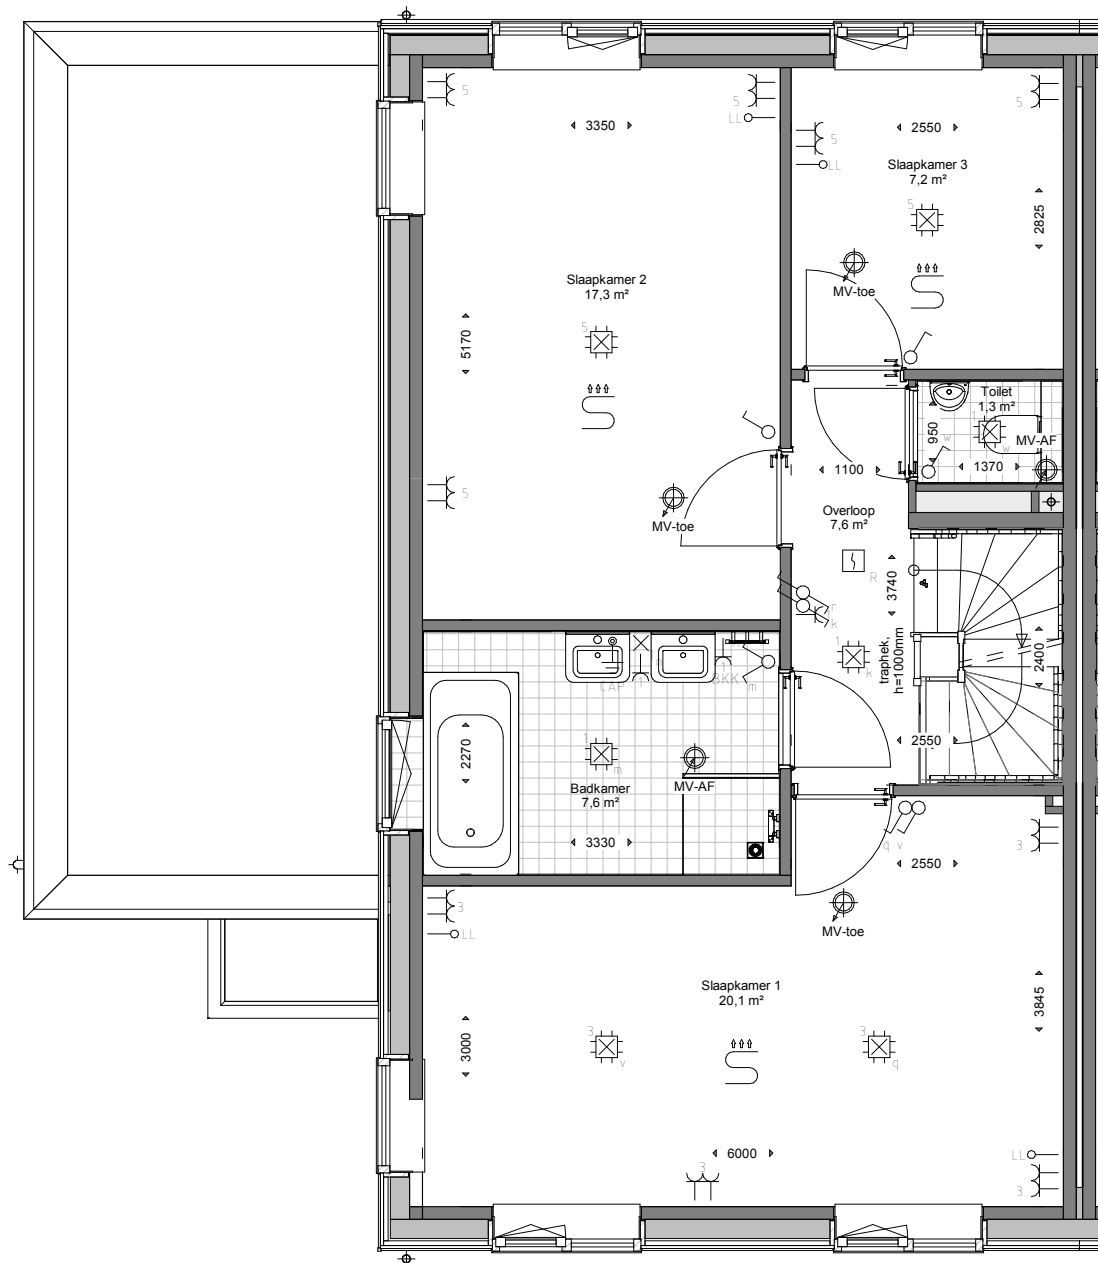

Bouwnummers getekend:  
10 - 16 - 26

Bouwnummers gespiegeld:  
11 - 17 - 27

## Plattegrond 1e Verdieping Type B - PELIKAAN

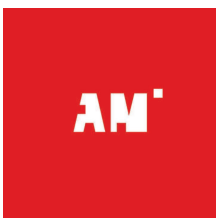

gewijzigd:


- a.
- b.
- c.
- d.
- e.
- f.

project:

Verkooptekening  
voor de bouw van 27 woningen  
ZuiderLei Fase 3

Binnenveld 3  
5462 GK Veghel  
Tel. 0413-31 44 44  
info@vanemmerikbv.nl  
www.vanemmerikbv.nl

©copyright

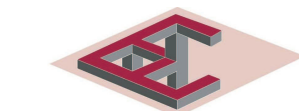

**VAN EMMERIK & VANDER WEIDE B.V.**  
bouw- en adviesbureau

opdrachtgever:

Dura Vermeer Bouw Zuid BV  
Pettelaarpark 1  
5216 PC 's-Hertogenbosch  
T:073-5288911

getekend: RvB

datum: 26-09-2019


proj.leider: GVR

dossiernr.:

schaal: 1 : 50 formaat: A3

E19020

**VK. 1.1.B0**

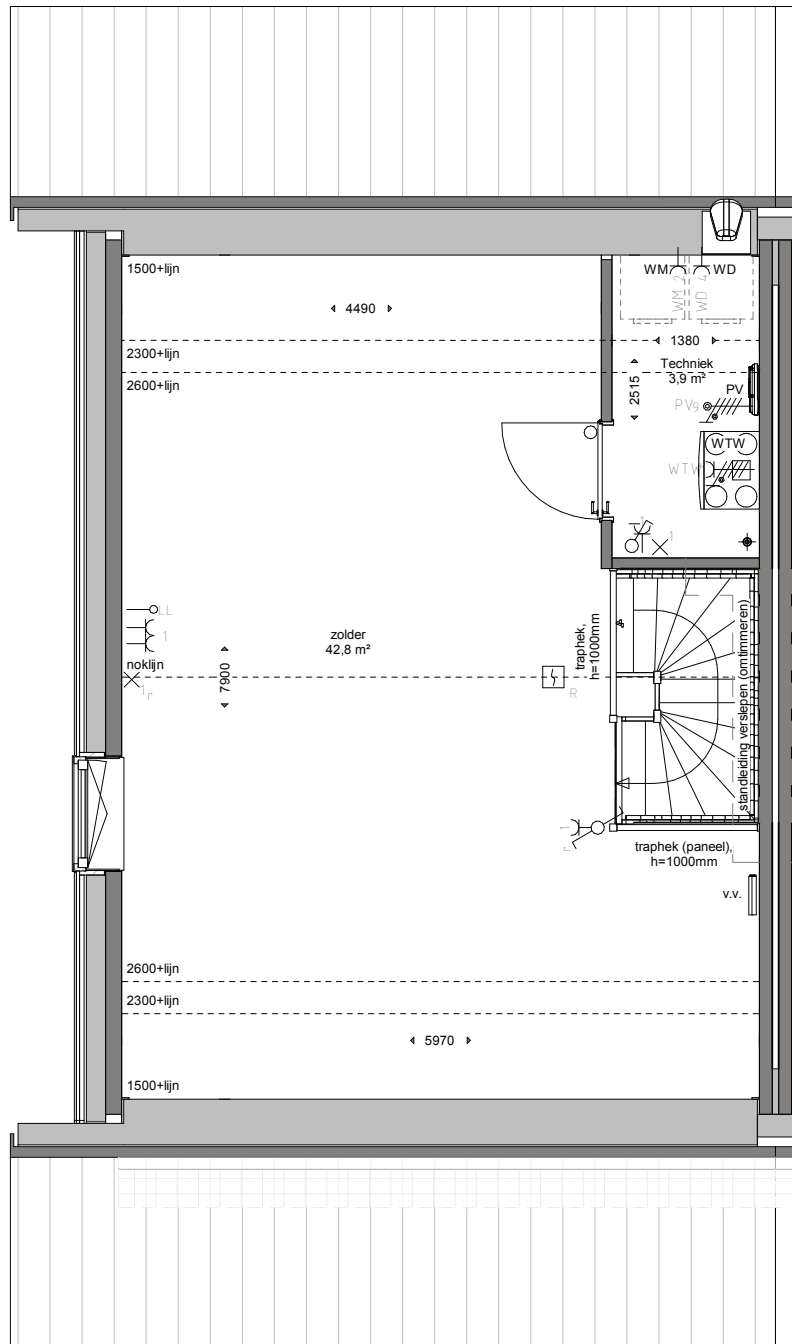

Bouwnummers getekend:  
10 - 16 - 26

Bouwnummers gespiegeld:  
11 - 17 - 27



## Plattegrond 2e Verdieping Type B - PELIKAAN

gewijzigd: a. b. c. d. e. f.	project: <b>Verkooptekening          voor de bouw van 27 woningen          ZuiderLei Fase 3</b>	opdrachtgever: Dura Vermeer Bouw Zuid BV Pettelaarpark 1 5216 PC 's-Hertogenbosch T:073-5288911
	Binnenveld 3 5462 GK Veghel Tel. 0413-314444  info@vanemmerikbv.nl www.vanemmerikbv.nl	 <b>VAN EMMERIK &amp; VANDER WEIDE B.V.</b> bouw- en adviesbureau
© copyright		<b>VK. 1.2.B0</b> E19020