


voedingskabel t.b.v. vrijstaande buitenberging

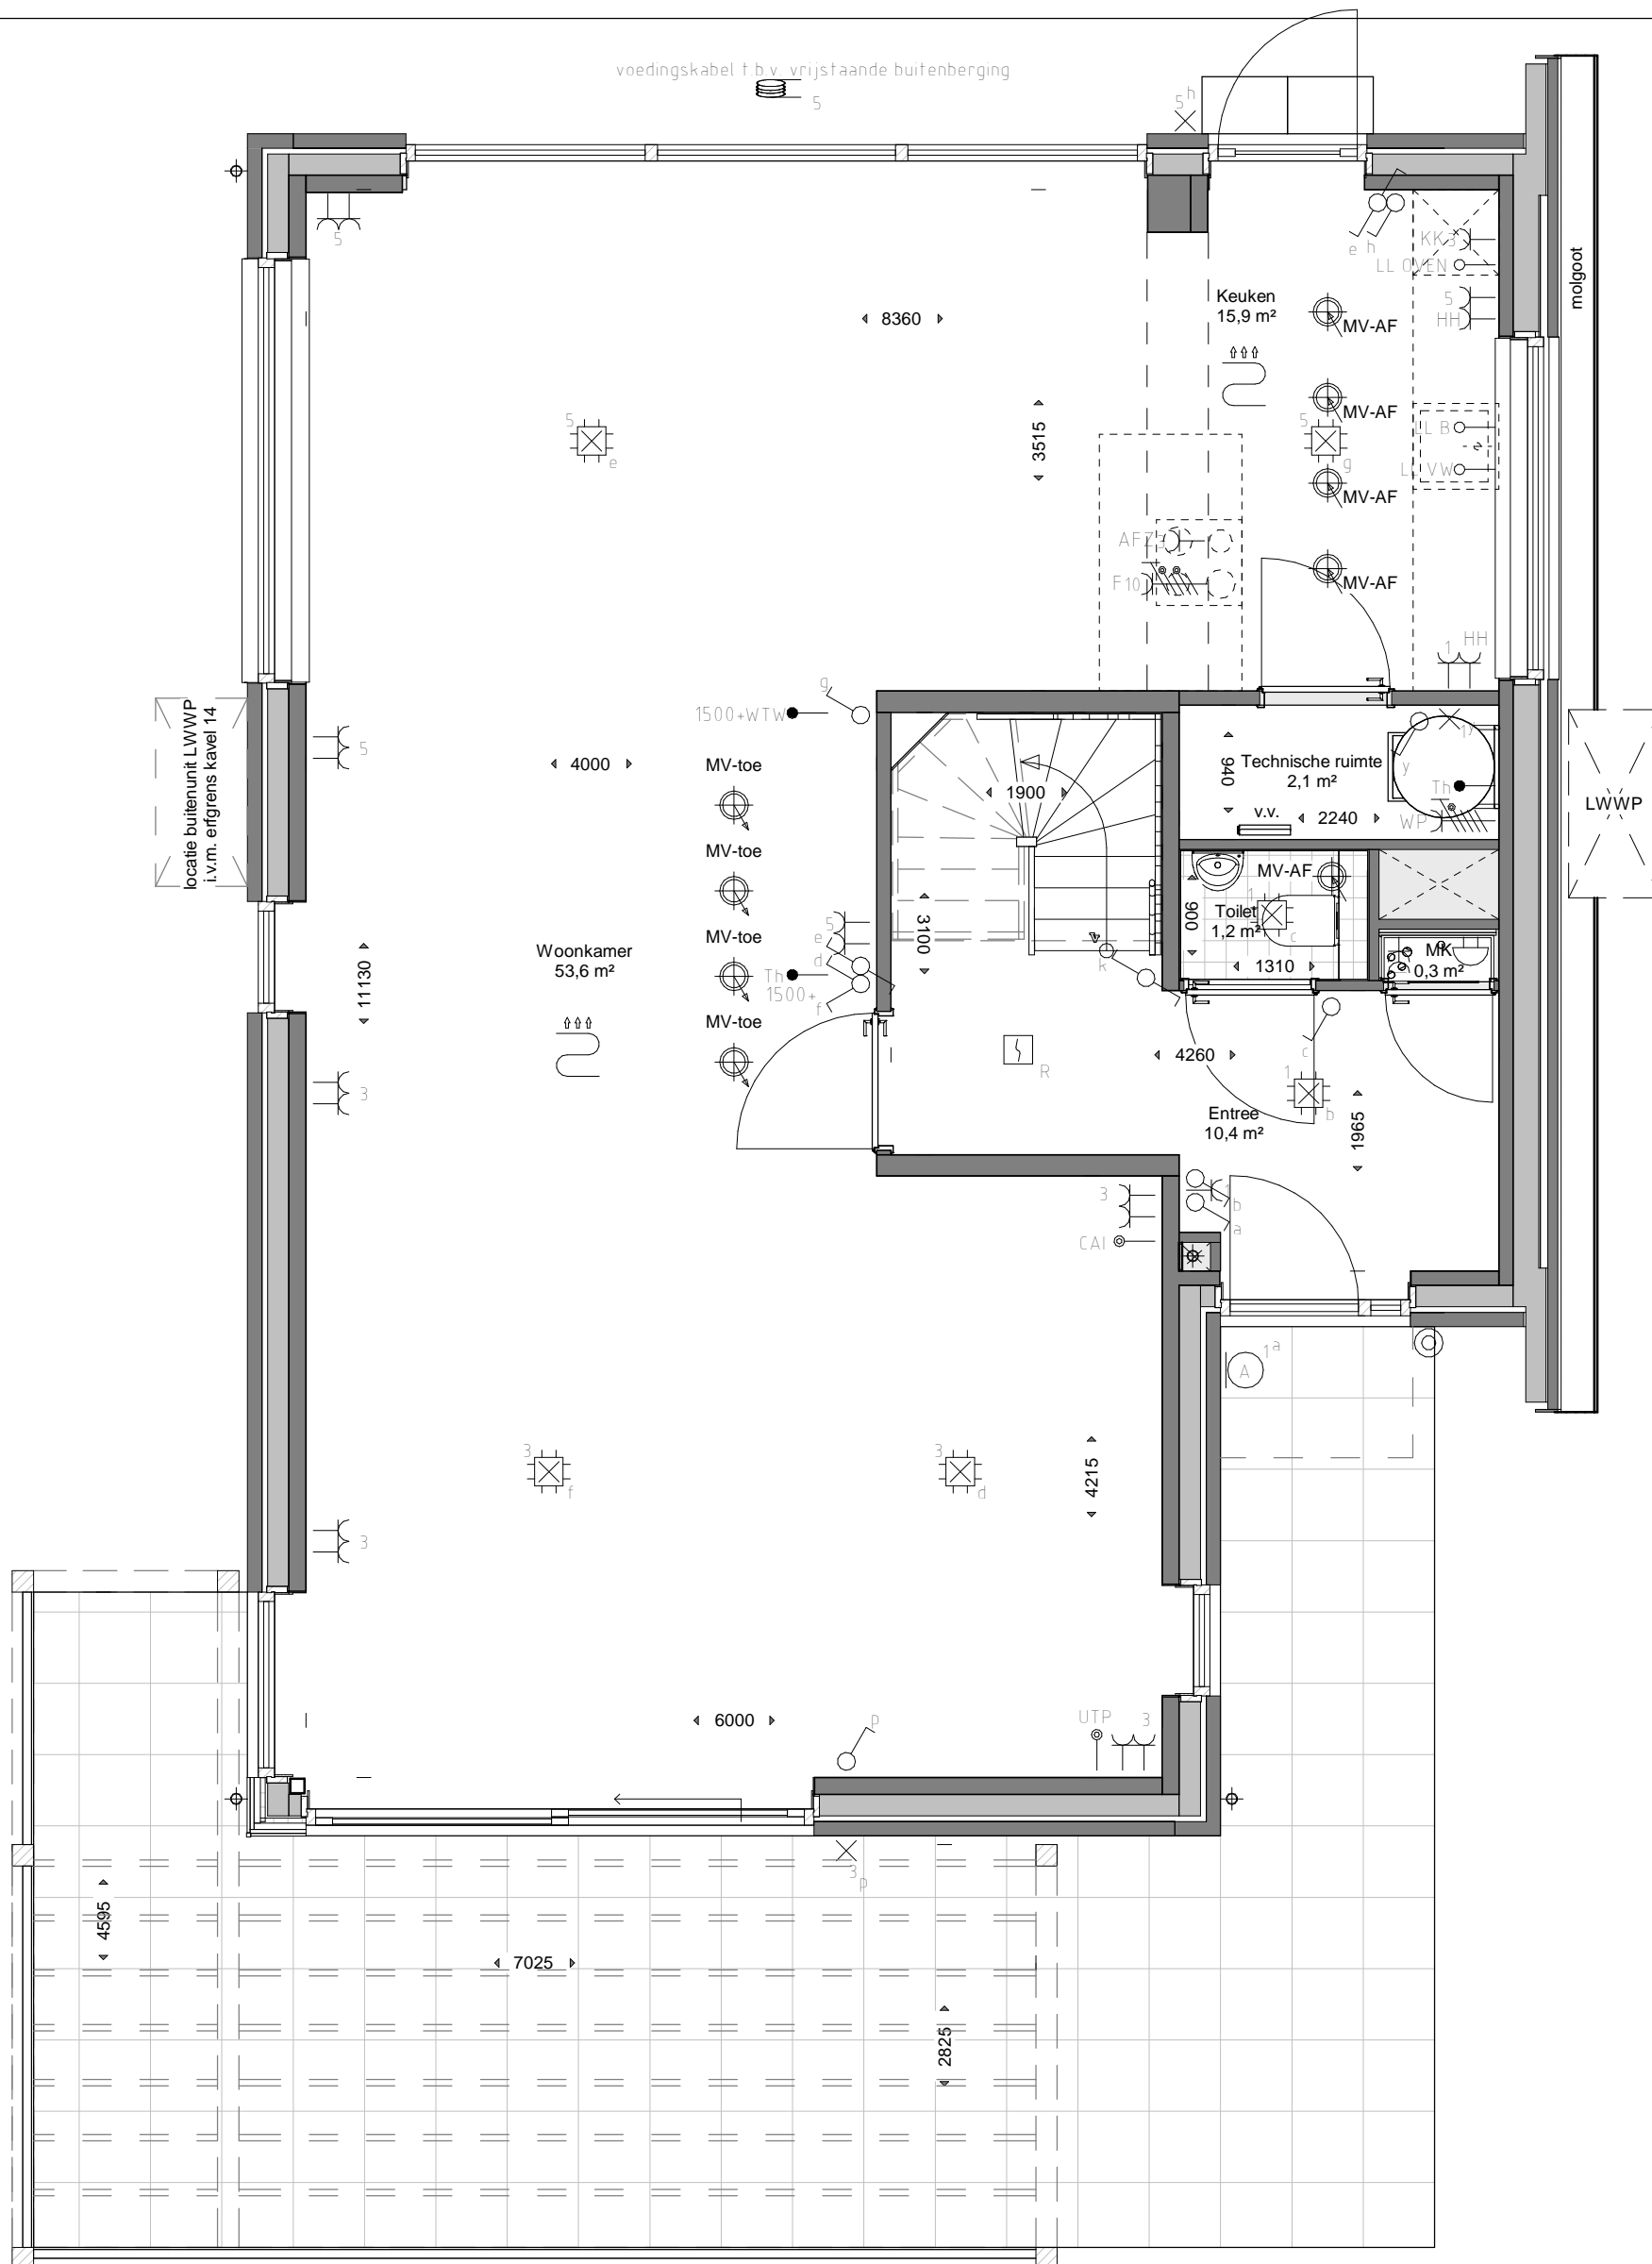

Bouwnummers getekend:

05 - 15 - 21

Bouwnummers gespiegeld:

14 - 20

Plattegrond Begane Grond Type E - ZWAAN



gewijzigd:

- a.
- b.
- c.
- d.
- e.
- f.

project:

Verkooptekening
voor de bouw van 27 woningen
ZuiderLei Fase 3

Binnenveld 3
5462 GK Veghel
Tel. 0413-31 44 44

info@vanemmerikbv.nl
www.vanemmerikbv.nl

© copyright



opdrachtgever:

Dura Vermeer Bouw Zuid BV
Pettelaarpark 1
5216 PC 's-Hertogenbosch
T:073-5288911

getekend: RvB

datum: 26-09-2019


proj.leider: GvR

dossiernr.:

schaal: 1 : 50 formaat: A3

E19020

VK. 1.0.E0

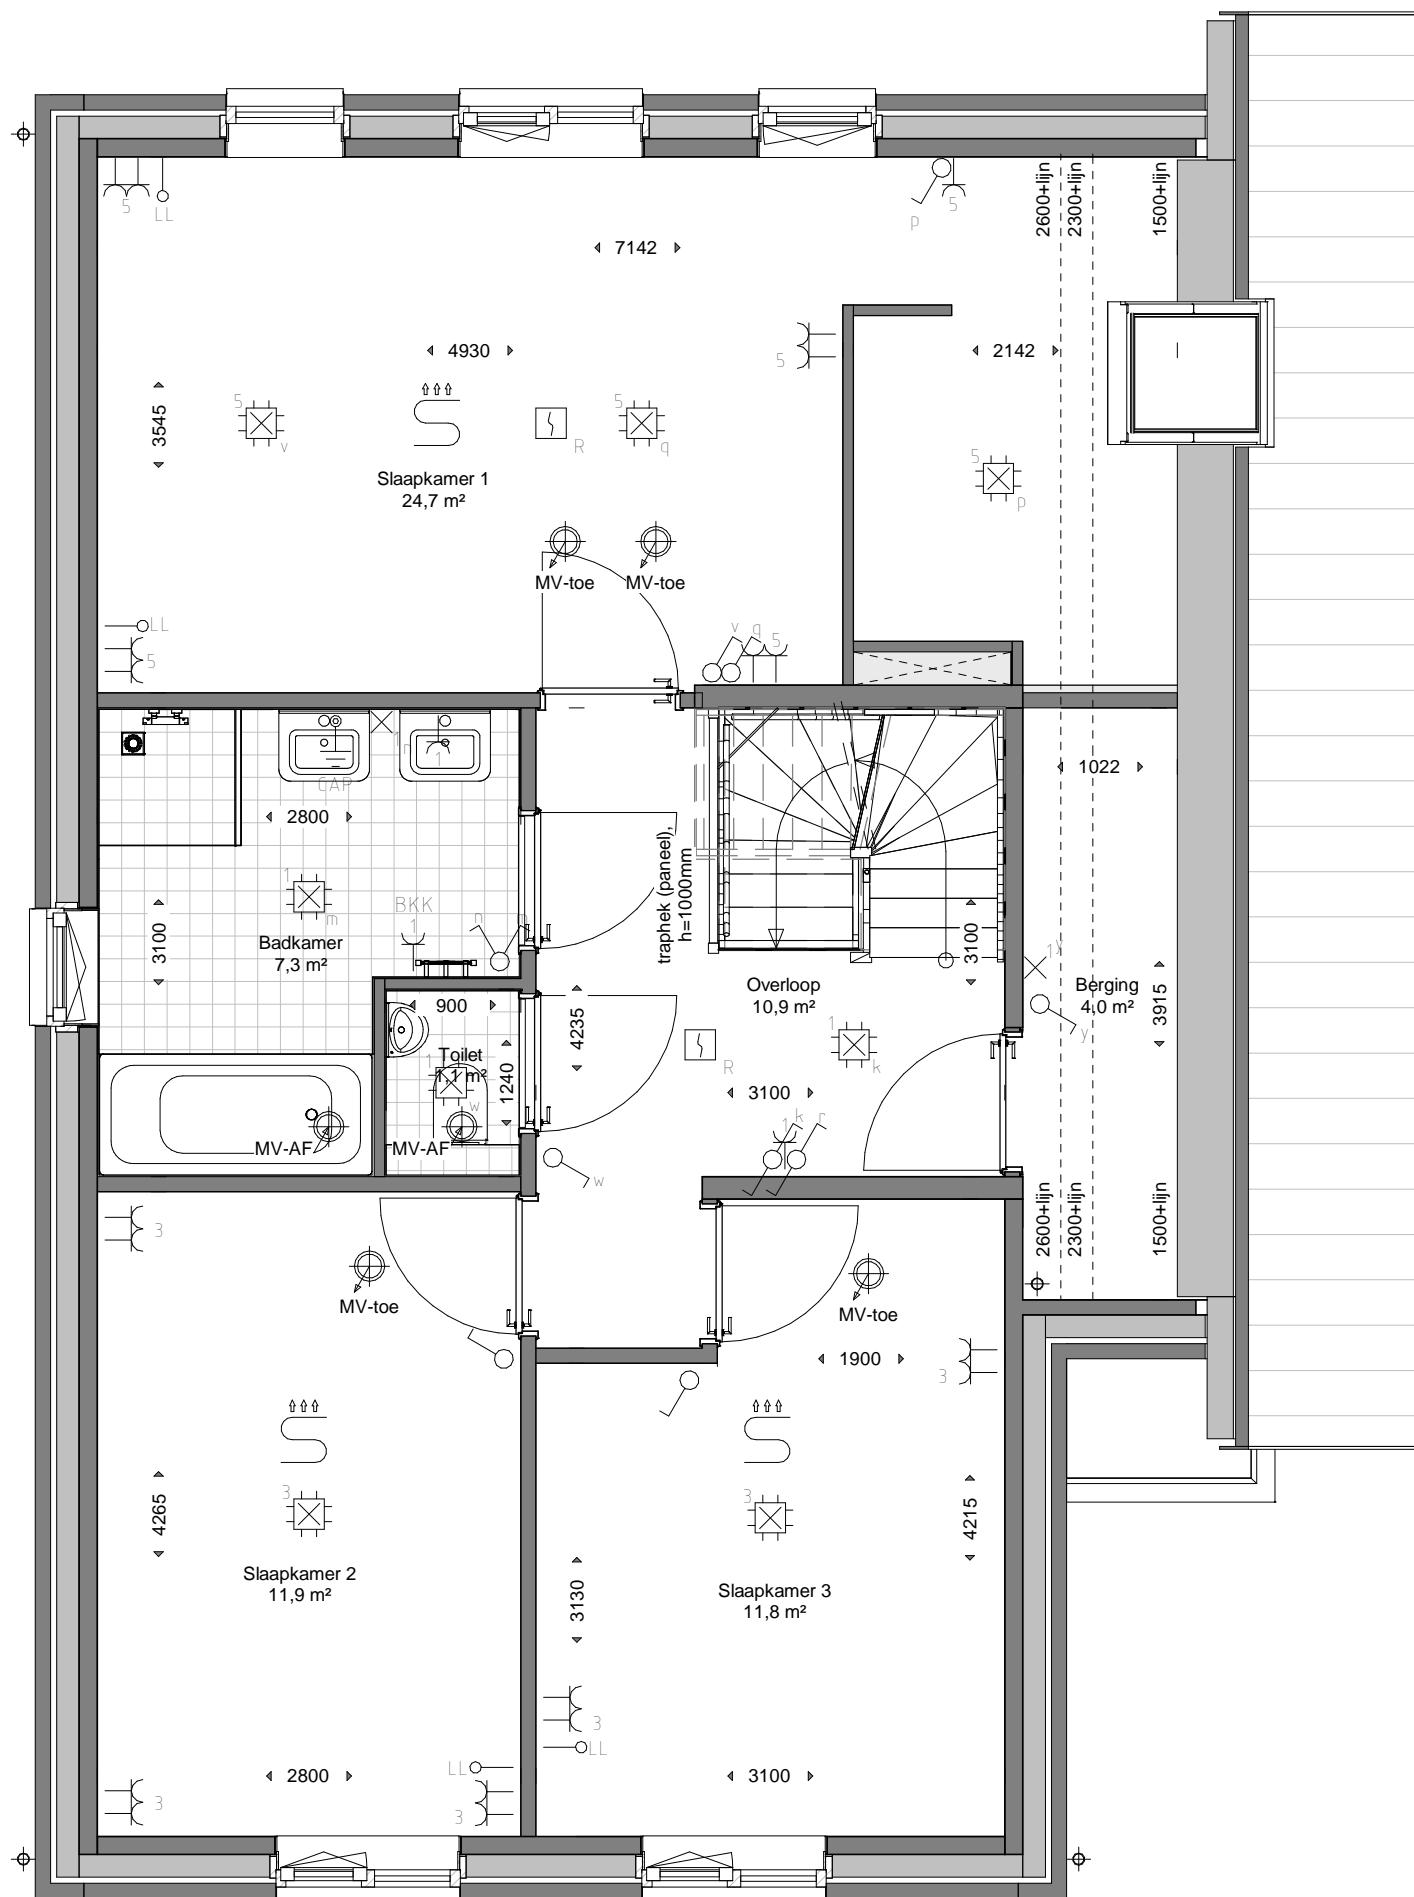

Bouwnummers getekend:

05 - 15 - 21

Bouwnummers gespiegeld:

14 - 20

Plattegrond 1e Verdieping Type E - ZWAAN



gewijzigd:

- a.
- b.
- c.
- d.
- e.
- f.


project:

Verkooptekening
voor de bouw van 27 woningen
ZuiderLei Fase 3

Binnenveld 3
5462 GK Veghel
Tel. 0413-31 44 44

info@vanemmerikbv.nl
www.vanemmerikbv.nl

© copyright

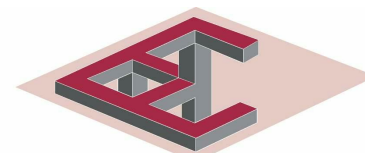

VAN EMMERIK & VANDER WEIDE B.V.
bouw- en adviesbureau

opdrachtgever:

Dura Vermeer Bouw Zuid BV
Pettelaarpark 1
5216 PC 's-Hertogenbosch
T:073-5288911

getekend: RvB

datum: 26-09-2019


proj.leider: GvR

dossierr.:

schaal: 1 : 50 formaat: A3

E19020

VK. 1.1.E0

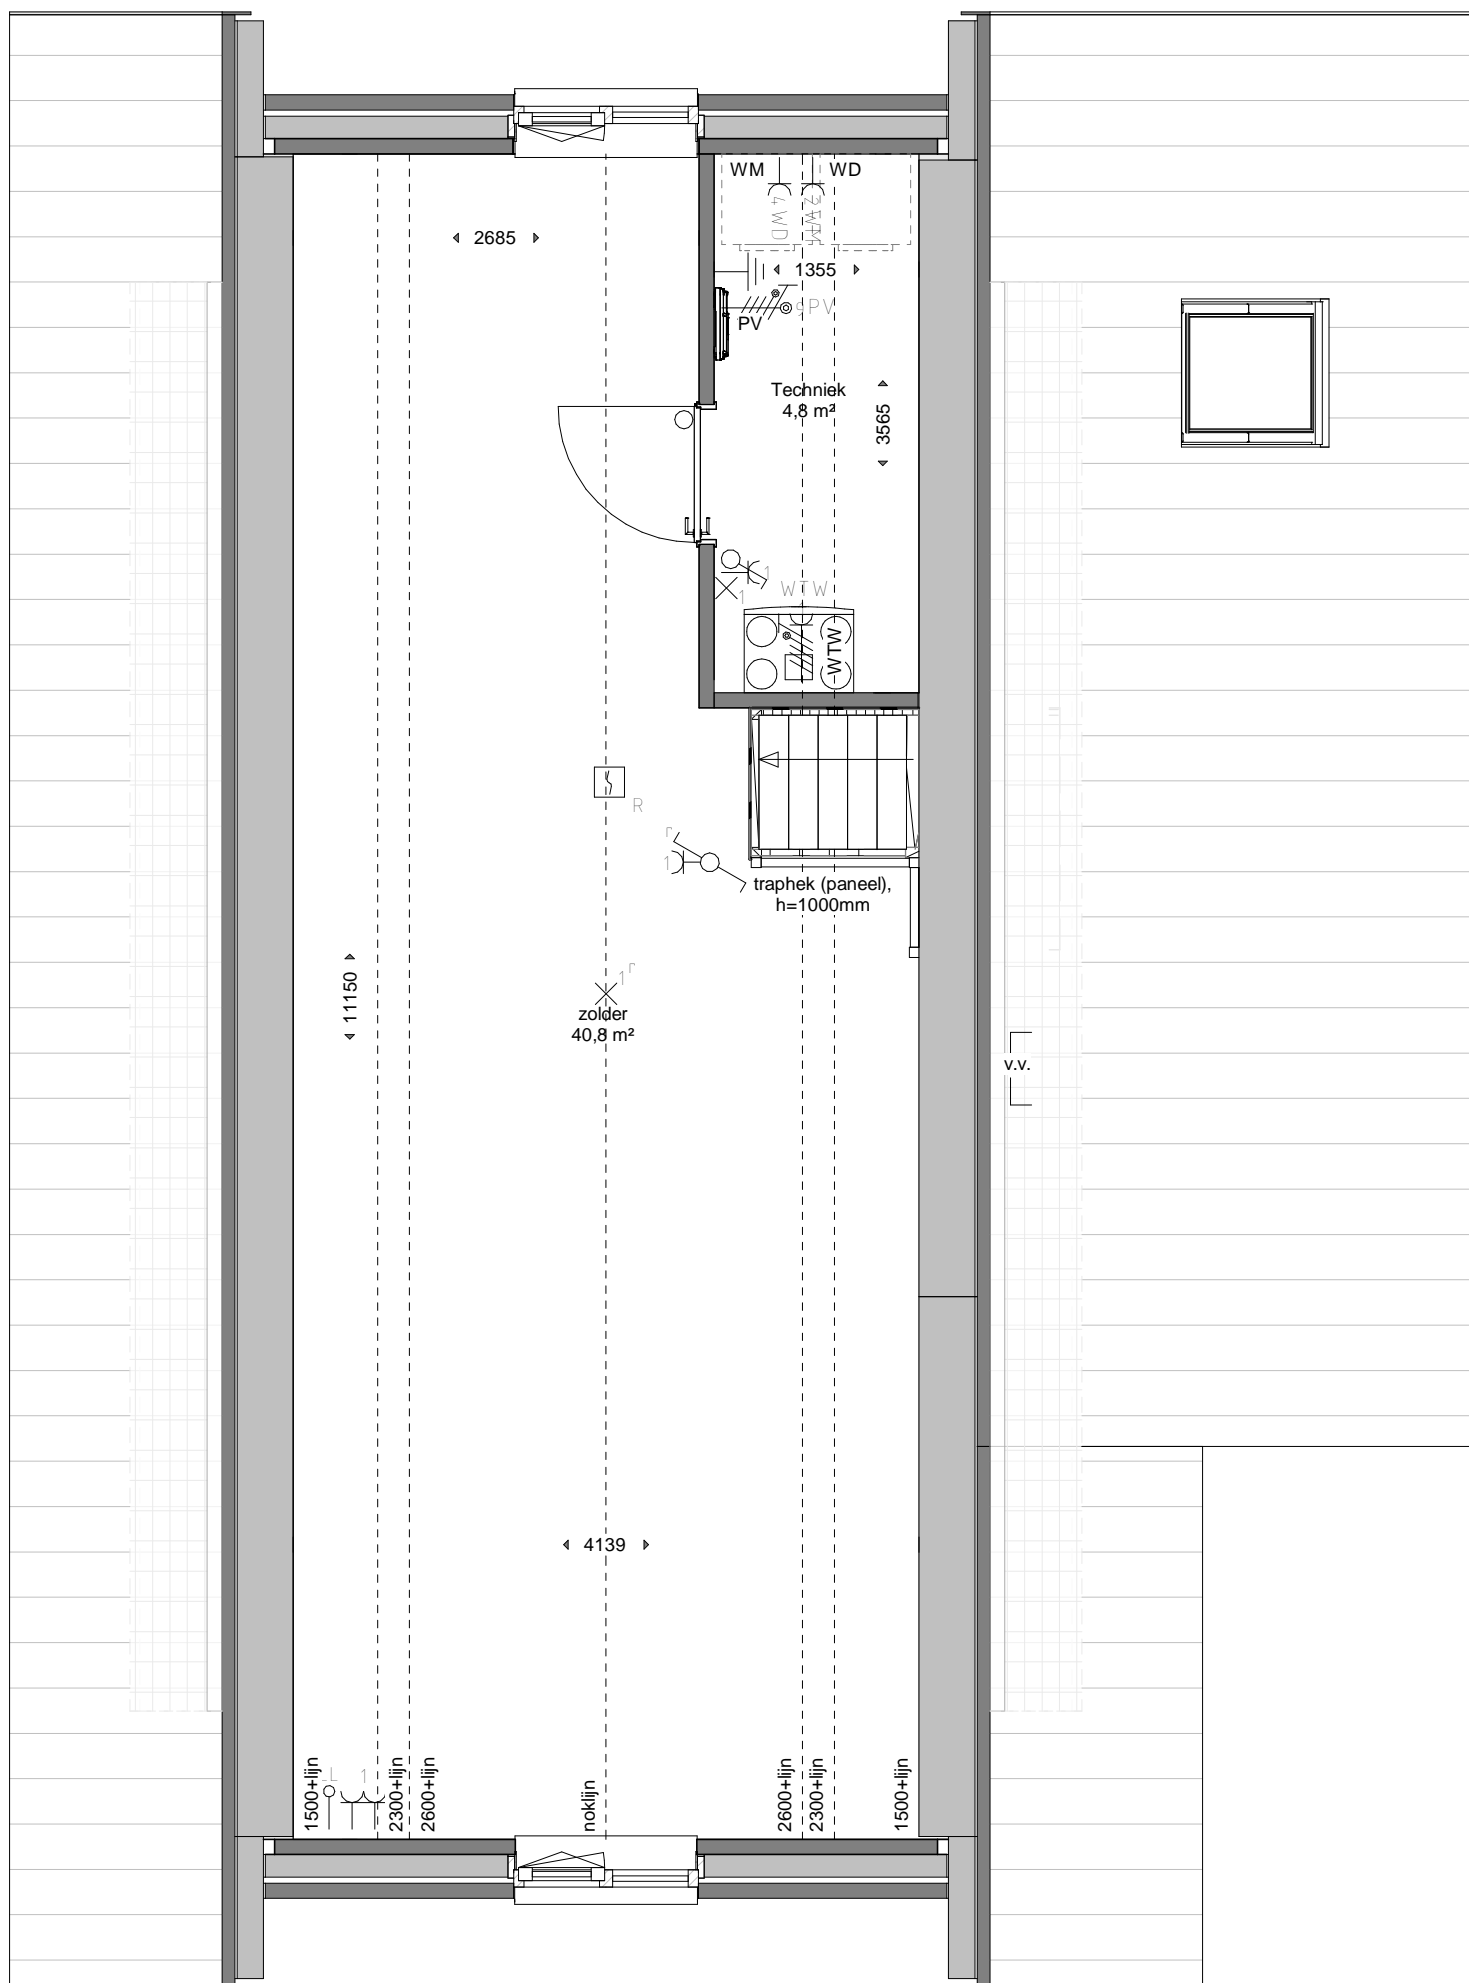

Bouwnummers getekend:

05 - 15 - 21

Bouwnummers gespiegeld:

14 - 20



Plattegrond 2e Verdieping Type E - ZWAAN

gewijzigd:

- a.
- b.
- c.
- d.
- e.
- f.


project:

Verkooptekening
voor de bouw van 27 woningen
ZuiderLei Fase 3

Binnenveld 3
5462 GK Veghel
Tel. 0413-31 44 44

info@vanemmerikbv.nl
www.vanemmerikbv.nl

© copyright

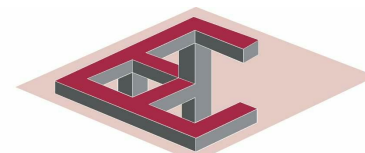

VAN EMMERIK & VANDER WEIDE B.V.
bouw- en adviesbureau

opdrachtgever:

Dura Vermeer Bouw Zuid BV
Pettelaarpark 1
5216 PC 's-Hertogenbosch
T:073-5288911

getekend: RvB

datum: 26-09-2019

proj.leider: GvR

dossierr.:

schaal: 1 : 50 formaat: A3

E19020

VK. 1.2.E0