

Bouwnummers getekend:
01 - 06 - 18 - 22

Bouwnummers gespiegeld:
02 - 07 - 19 - 23

Plattegrond Begane Grond Type A - OOIEVAAR



gewijzigd:

- a.
- b.
- c.
- d.
- e.
- f.


project:

Verkooptekening
voor de bouw van 27 woningen
ZuiderLei Fase 3

Binnenveld 3
5462 GK Veghel
Tel. 0413-314444

info@vanemmerikbv.nl
www.vanemmerikbv.nl

© copyright

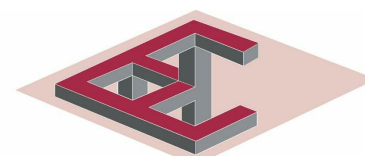

VAN EMMERIK & VANDER WEIDE B.V.
bouw- en adviesbureau

opdrachtgever:

Dura Vermeer Bouw Zuid BV
Pettelaarpark 1
5216 PC 's-Hertogenbosch
T:073-5288911

getekend: RvB

datum: 17-10-2019


proj.leider: GvR

dossiernr.:

schaal: 1 : 50 formaat: A3

E19020

VK. 1.0.A0

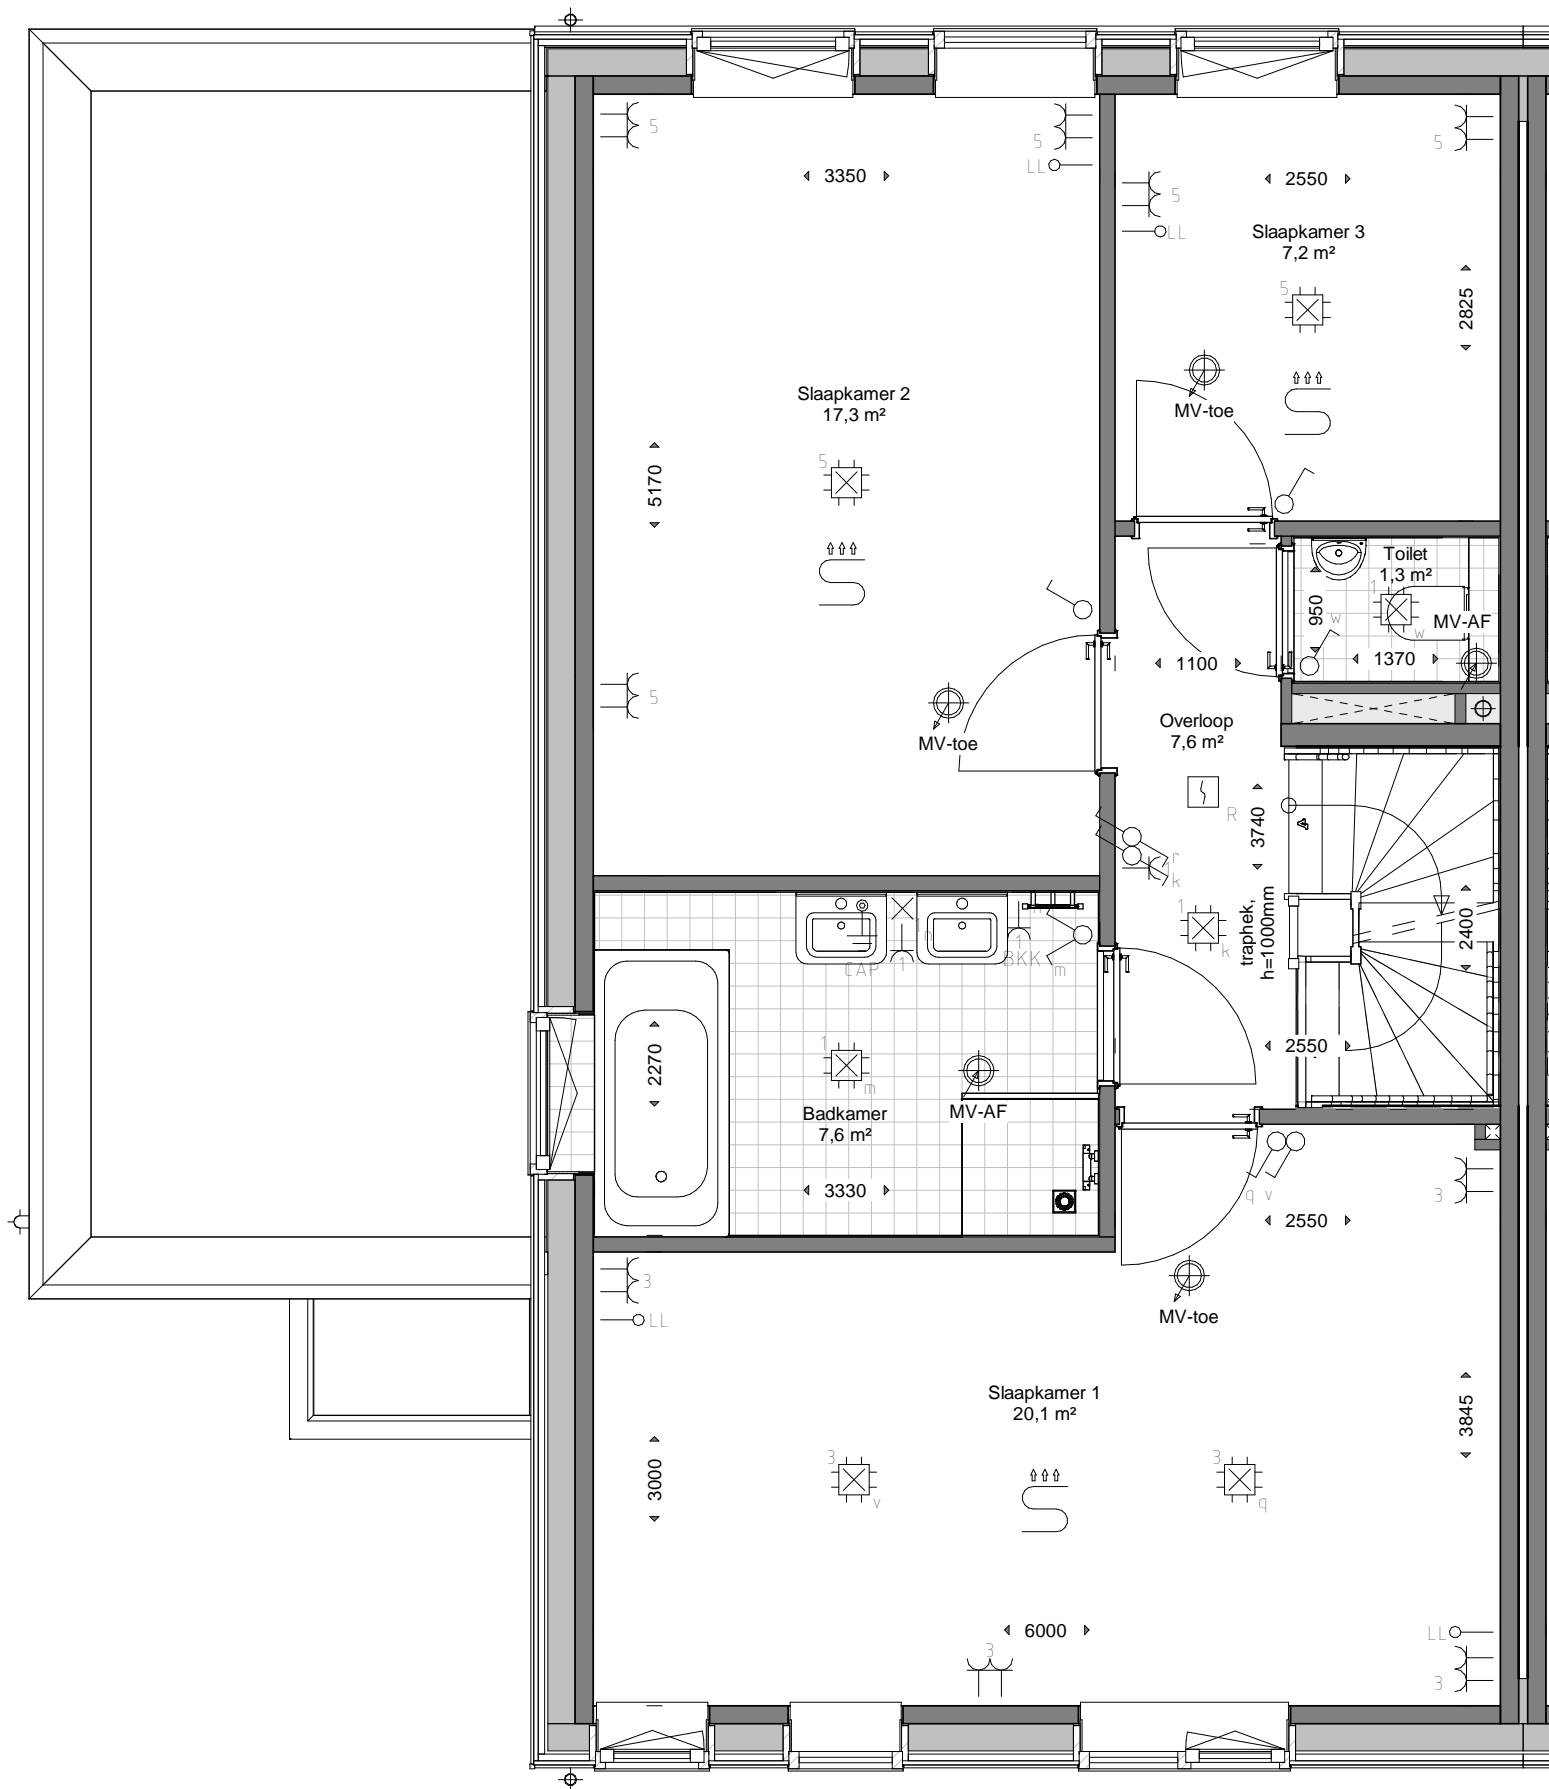

Bouwnummers getekend:

01 - 06 - 18 - 22

Bouwnummers gespiegeld:

02 - 07 - 19 - 23

Plattegrond 1e Verdieping Type A - OOIEVAAR



gewijzigd:

- a.
- b.
- c.
- d.
- e.
- f.


project:

Verkooptekening
voor de bouw van 27 woningen
ZuiderLei Fase 3

Binnenveld 3
5462 GK Veghel
Tel. 0413-31 44 44

info@vanemmerikbv.nl
www.vanemmerikbv.nl

© copyright

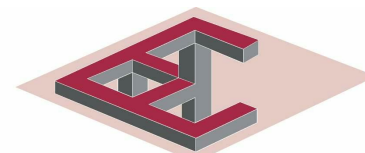

VAN EMMERIK & VANDER WEIDE B.V.
bouw- en adviesbureau

opdrachtgever:

Dura Vermeer Bouw Zuid BV
Pettelaarpark 1
5216 PC 's-Hertogenbosch
T:073-5288911

getekend: RvB

datum: 17-10-2019


proj.leider: GVR

dossierr.:

schaal: 1 : 50 formaat: A3

E19020

VK. 1.1.A0

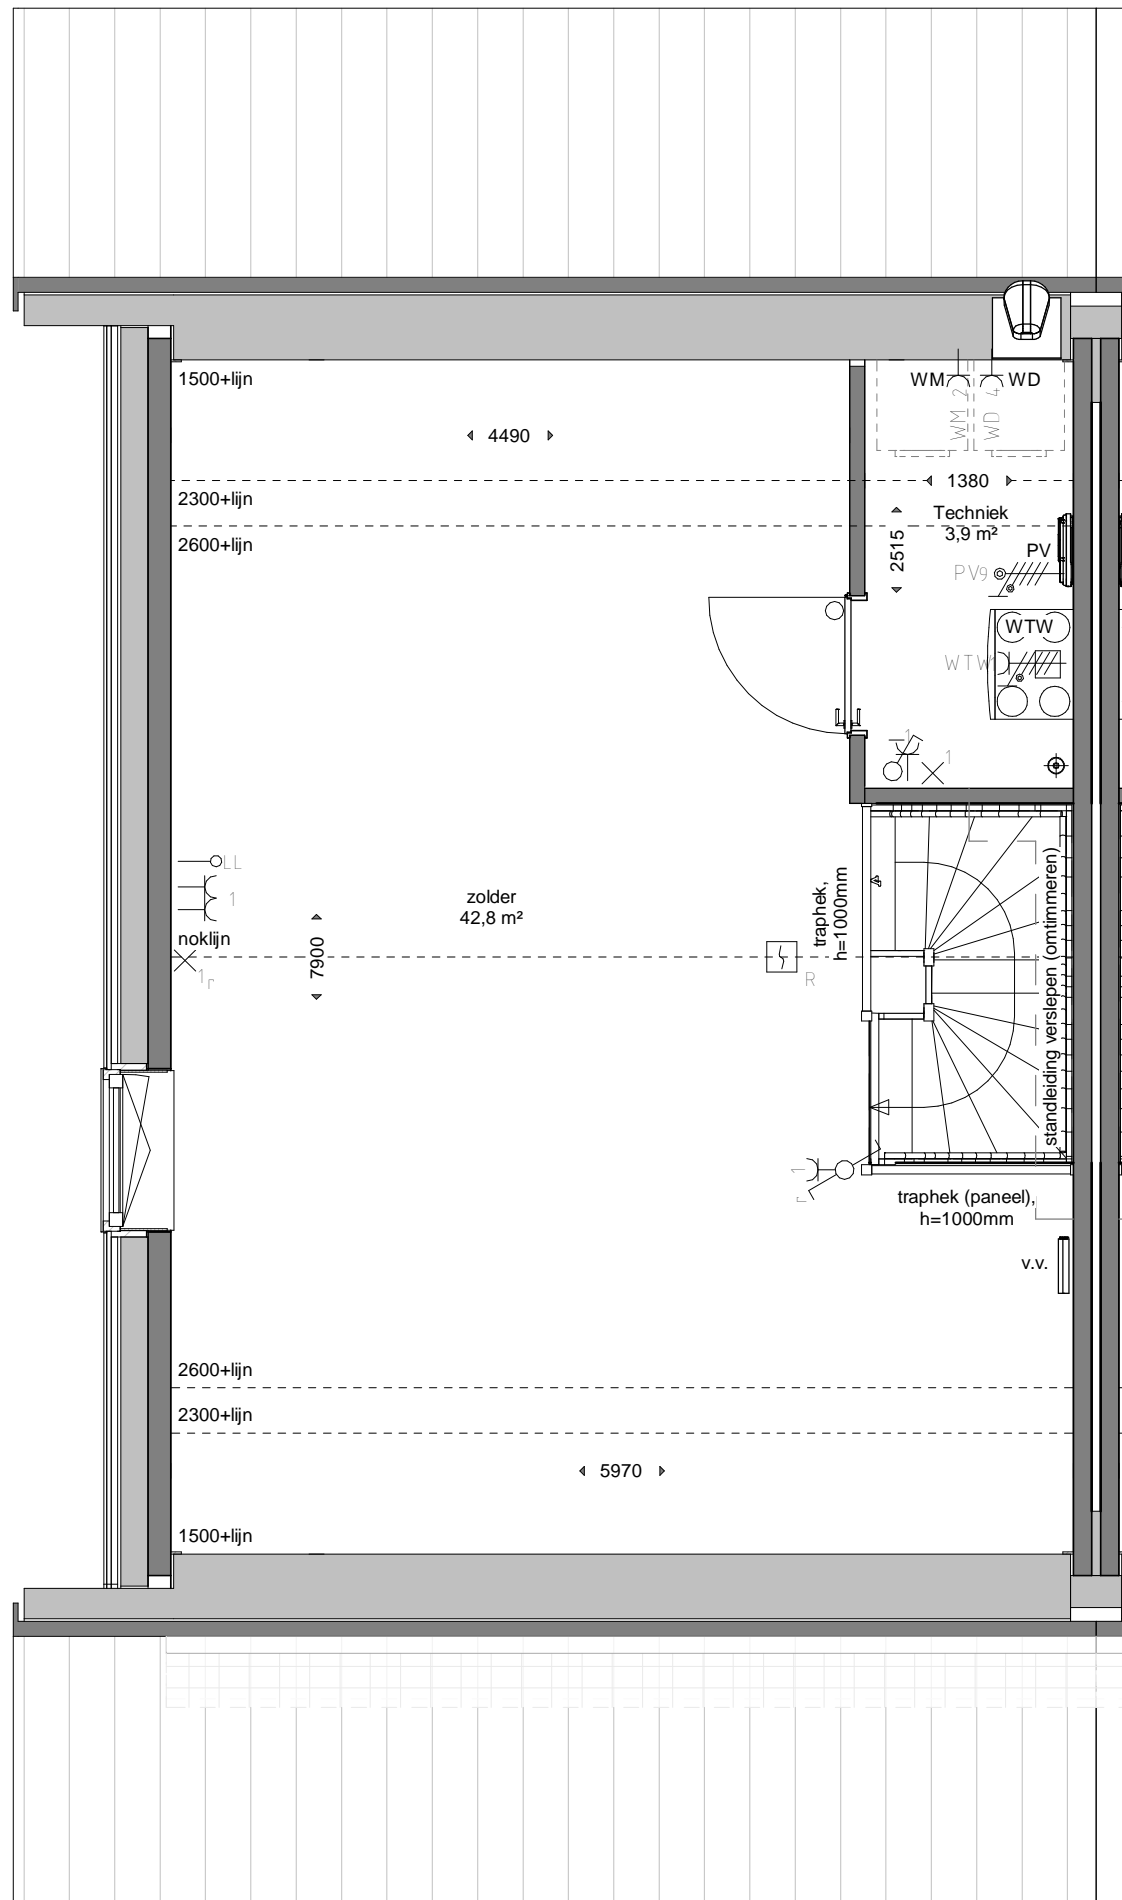

Bouwnummers getekend:
01 - 06 - 18 - 22

Bouwnummers gespiegeld:
02 - 07 - 19 - 23

Plattegrond 2e Verdieping Type A - OOIEVAAR



a. b. c. d. e. f.	project: Verkooptekening voor de bouw van 27 woningen ZuiderLei Fase 3	opdrachtgever: Dura Vermeer Bouw Zuid BV Pettelaarpark 1 5216 PC 's-Hertogenbosch T:073-5288911
	Binnenveld 3 5462 GK Veghel Tel. 0413-314444 info@vanemmerikbv.nl www.vanemmerikbv.nl © copyright	
		VK. 1.2.A0 E19020