




**Voorgevel**



**Rechterzijgevel**

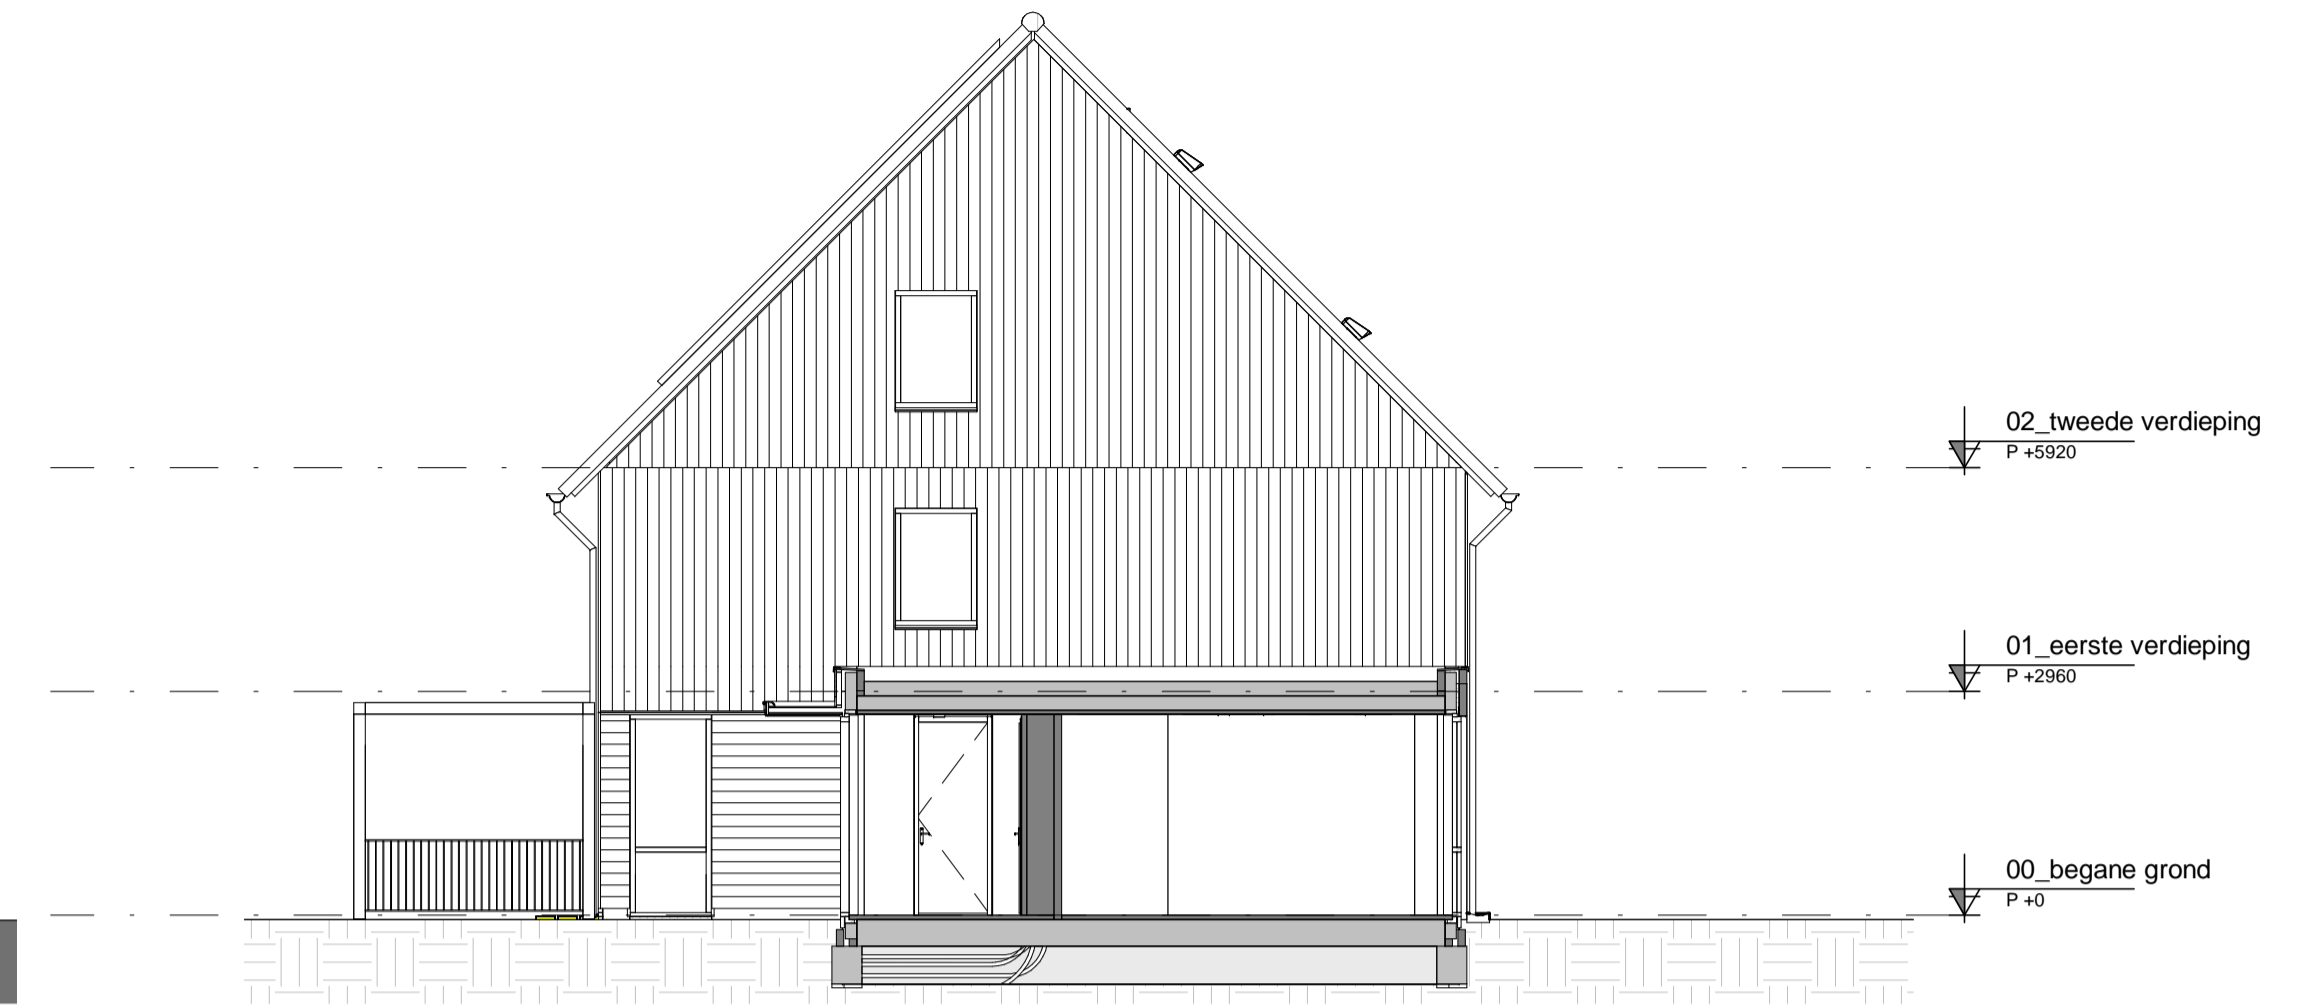


**Doorsnede A.A**



**Achtergevel**



**Linkerzijgevel**

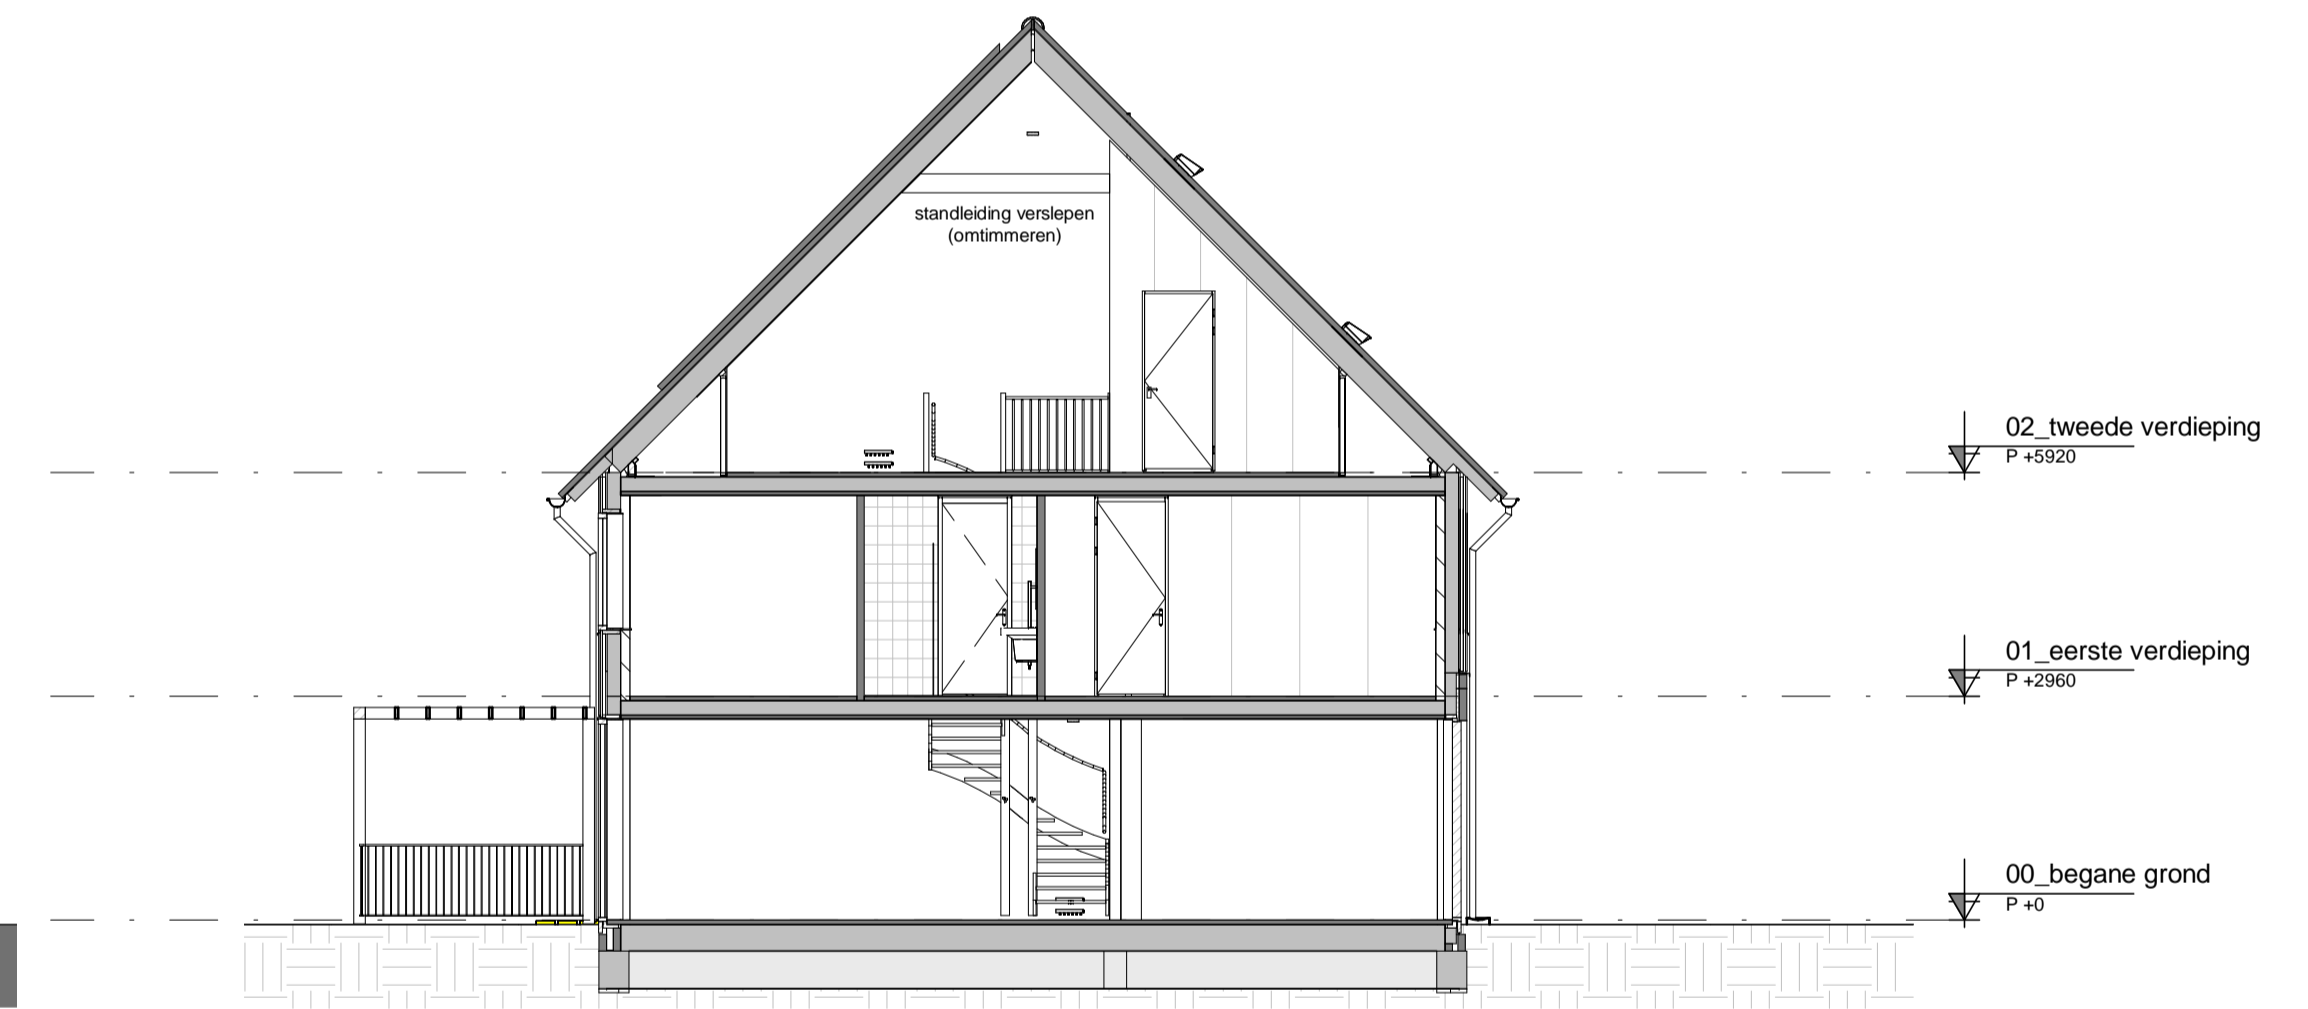

**Doorsnede A.B**

Bouwnummers :  
01 - 02 - 06 - 07- 18 - 19 - 22 - 23



**Gevels en Doorsnedes Type A - OOIEVAAR**

a. b. c. d. e. f.	project: <b>Verkooptekening voor de bouw van 27 woningen ZuiderLei Fase 3</b>  Binnenveld 3 5462 GK Veghel Tel. 0413-314444 info@vanemmerikbv.nl www.vanemmerikbv.nl ©copyright	opdrachtgever: <b>Dura Vermeer Bouw Zuid BV</b> Pettelaarpark 1 5216 PC 's-Hertogenbosch T:073-5288911  getekend: RvB datum: 26-09-2019 proj.leider: GvR dossiernr.: schaal: 1:100 formaat: A1 <b>VK. 2.0.A</b> E19020
----------------------------------	--	---

