



Voorgevel



Rechterzijgevel




Doorsnede F.A



Achtergevel



Linkerzijgevel

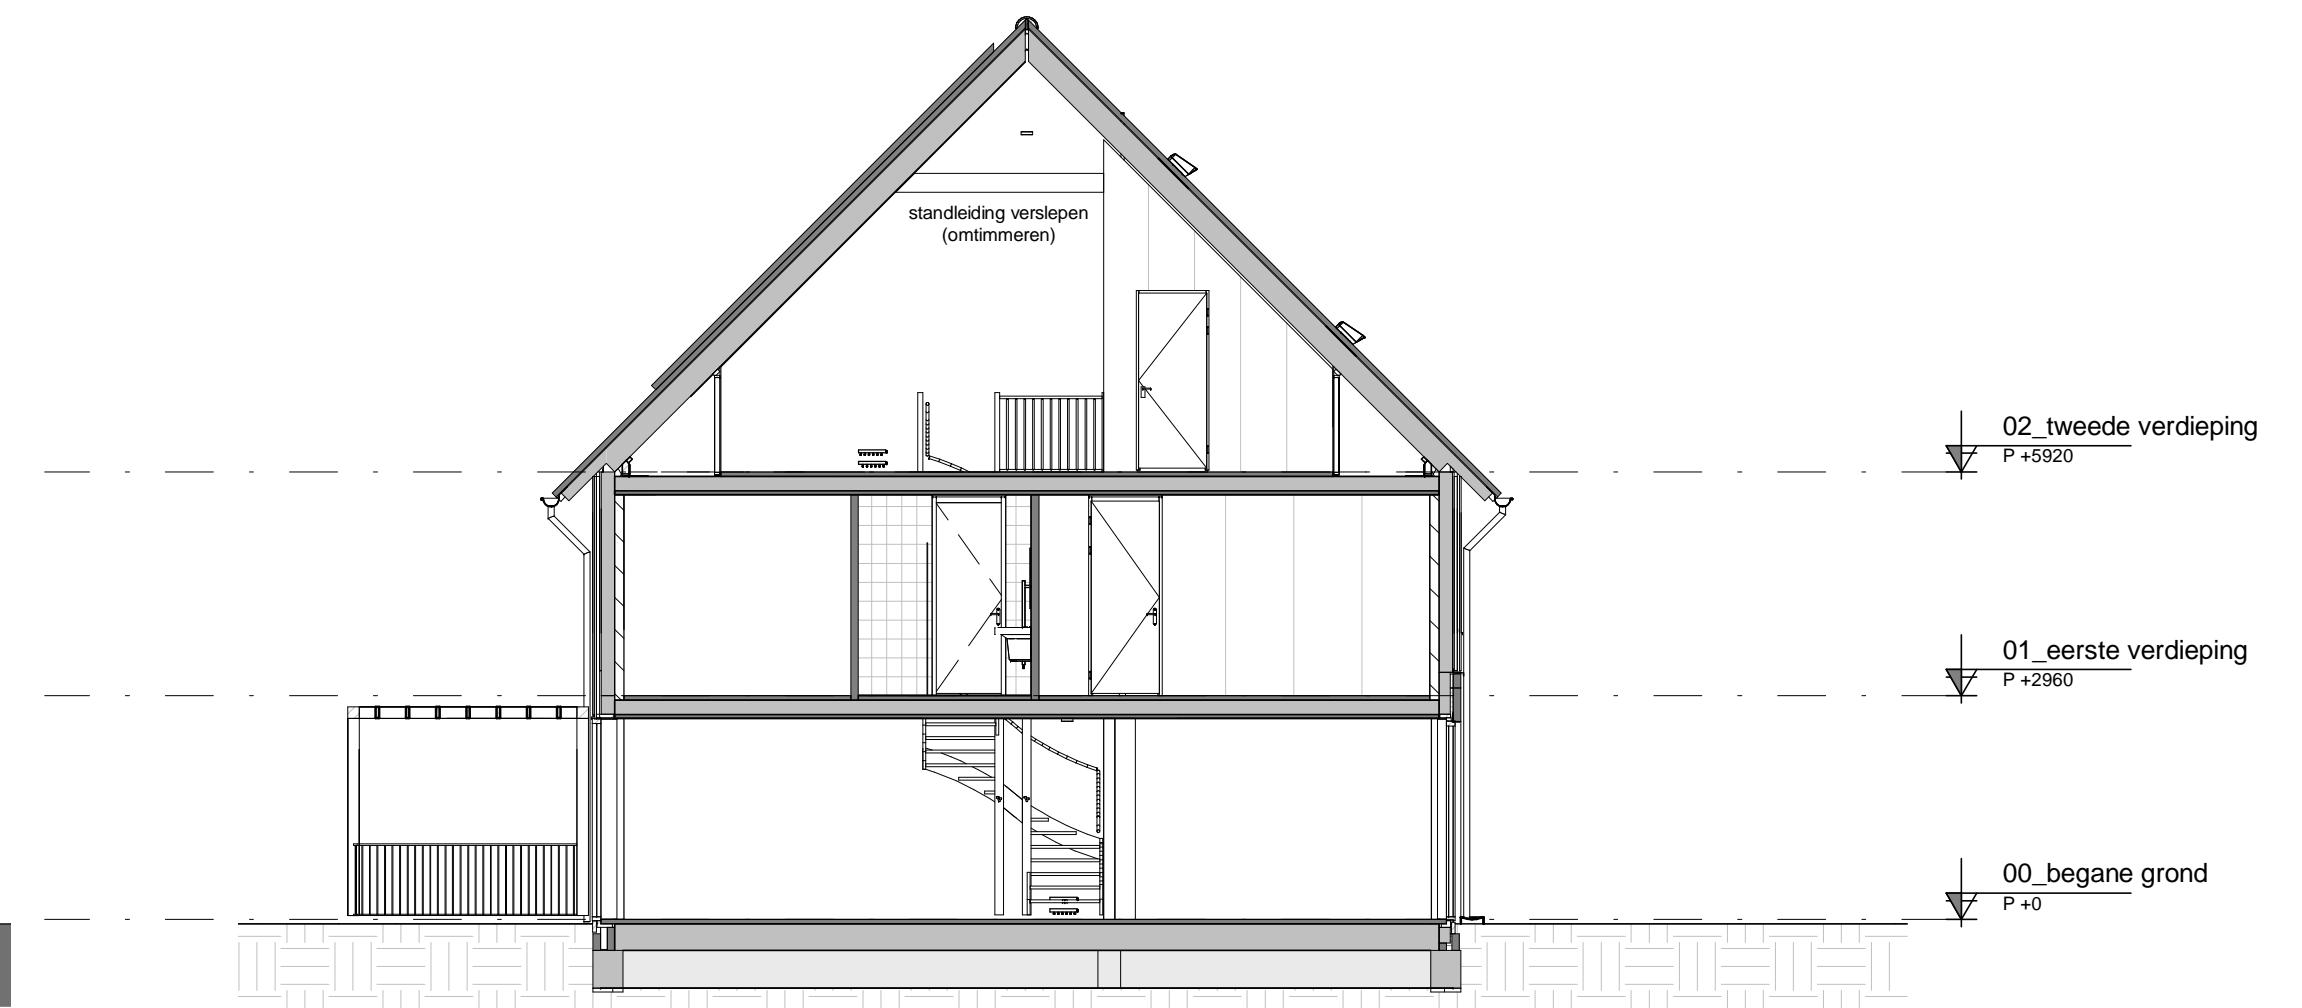

Doorsnede F.B



**Rechterzijgevel
Bouwnummer 17**

Bouwnummers:
10 - 11 - 16 - 17 - 26 - 27



Gevels en Doorsnedes Type B - PELIKAAN

gewijzigd:	project:	opdrachtgever:
a.	Verkooptekening	Dura Vermeer Bouw Zuid BV
b.	voor de bouw van 27 woningen	Pettelaarpark 1
c.	ZuiderLei Fase 3	5216 PC 's-Hertogenbosch
d.		T: 073-5288911
e.		getekend: RvB
f.		datum: 26-09-2019
	Binnenveld 3	proj. leider: GvR
	5462 GK Veghel	dossiernr.:
	Tel. 0413-31 44 44	schaal: 1:100 formaat: A1
	info@vanemmerikbv.nl	
	www.vanemmerikbv.nl	
	Copyright	
		
		VAN EMMERIK & VANDER WEIDE B.V.
		bouw- en adviesbureau
		VK. 2.0.B
		E19020