




**Voorgevel**



**Rechterzijgevel**

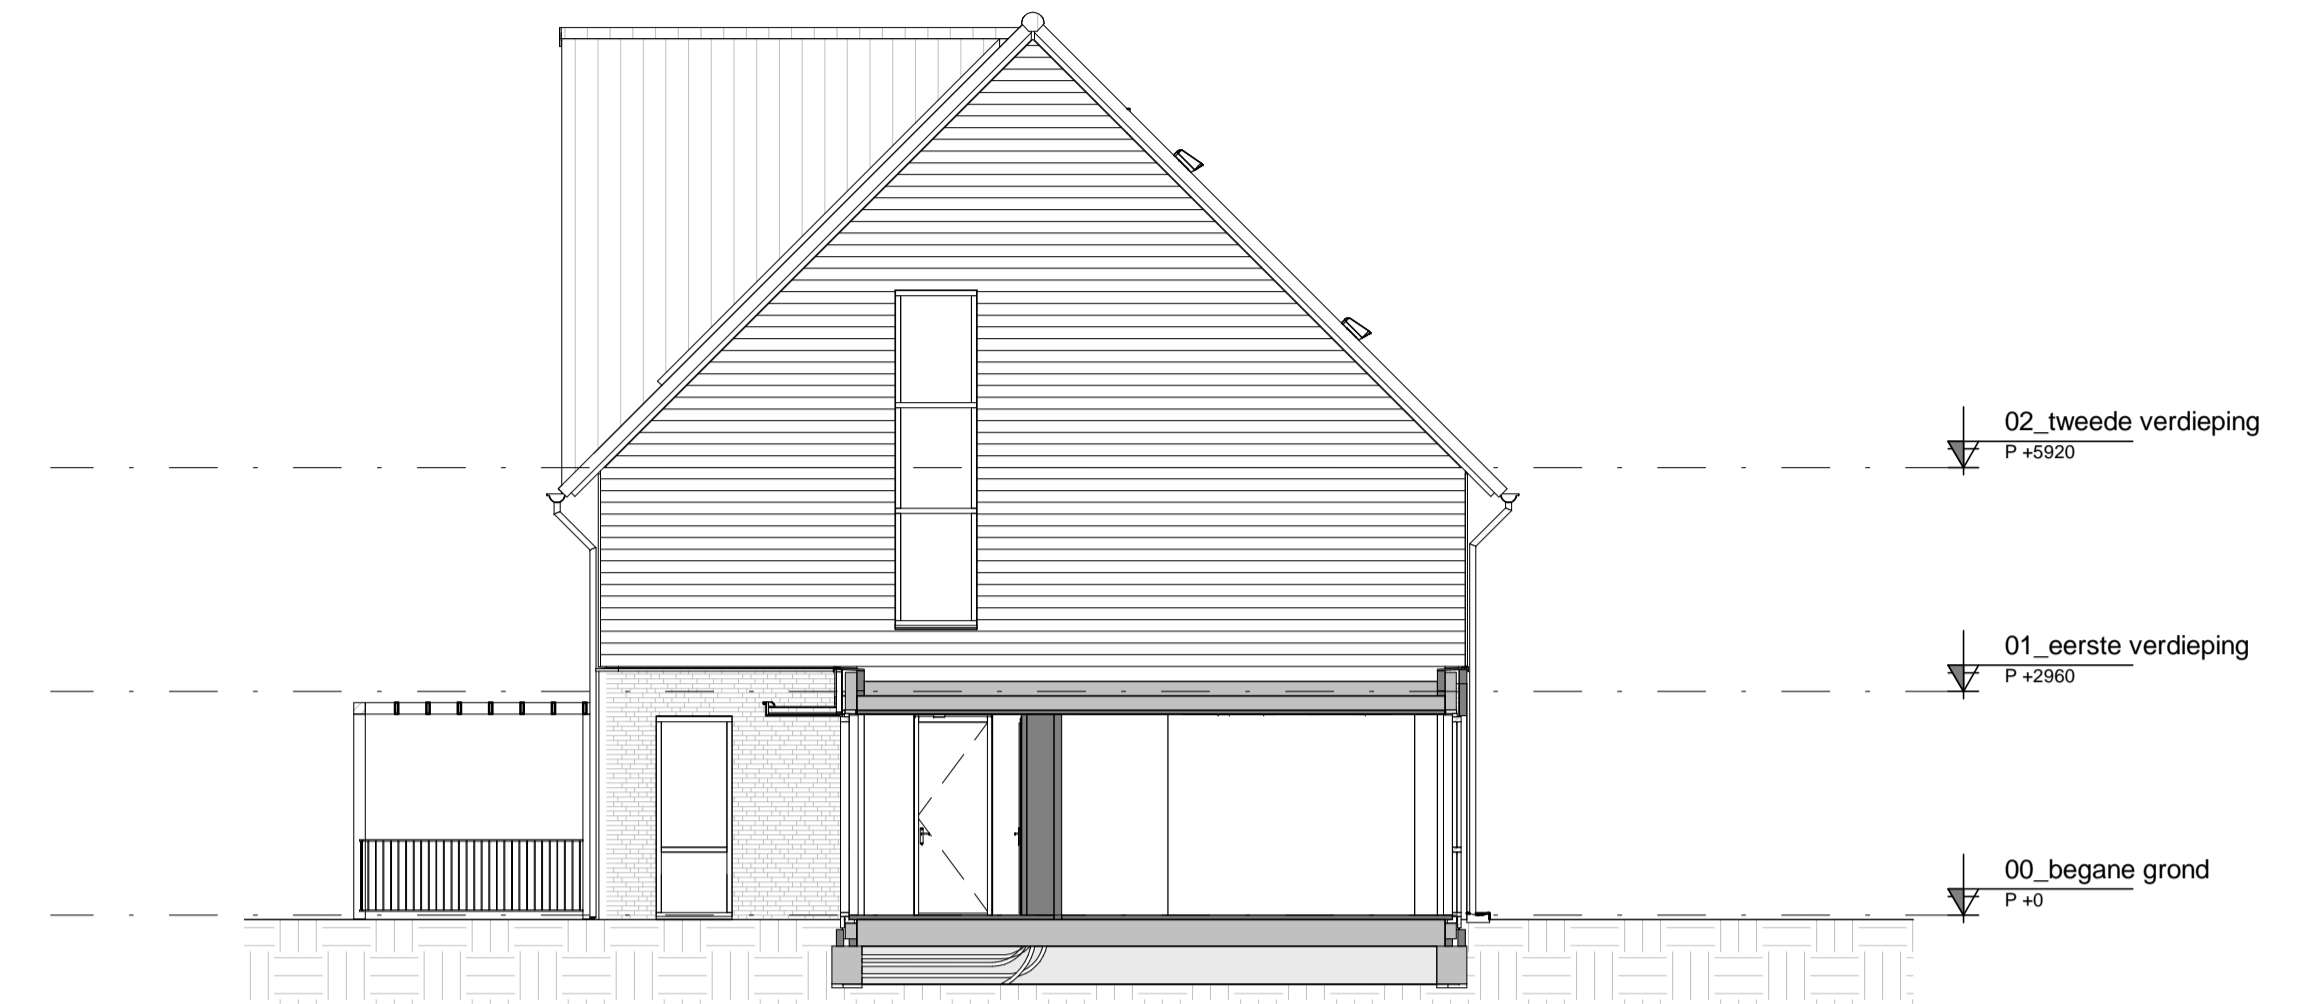


**Doorsnede E.A**



**Achtergevel**



**Linkerzijgevel**

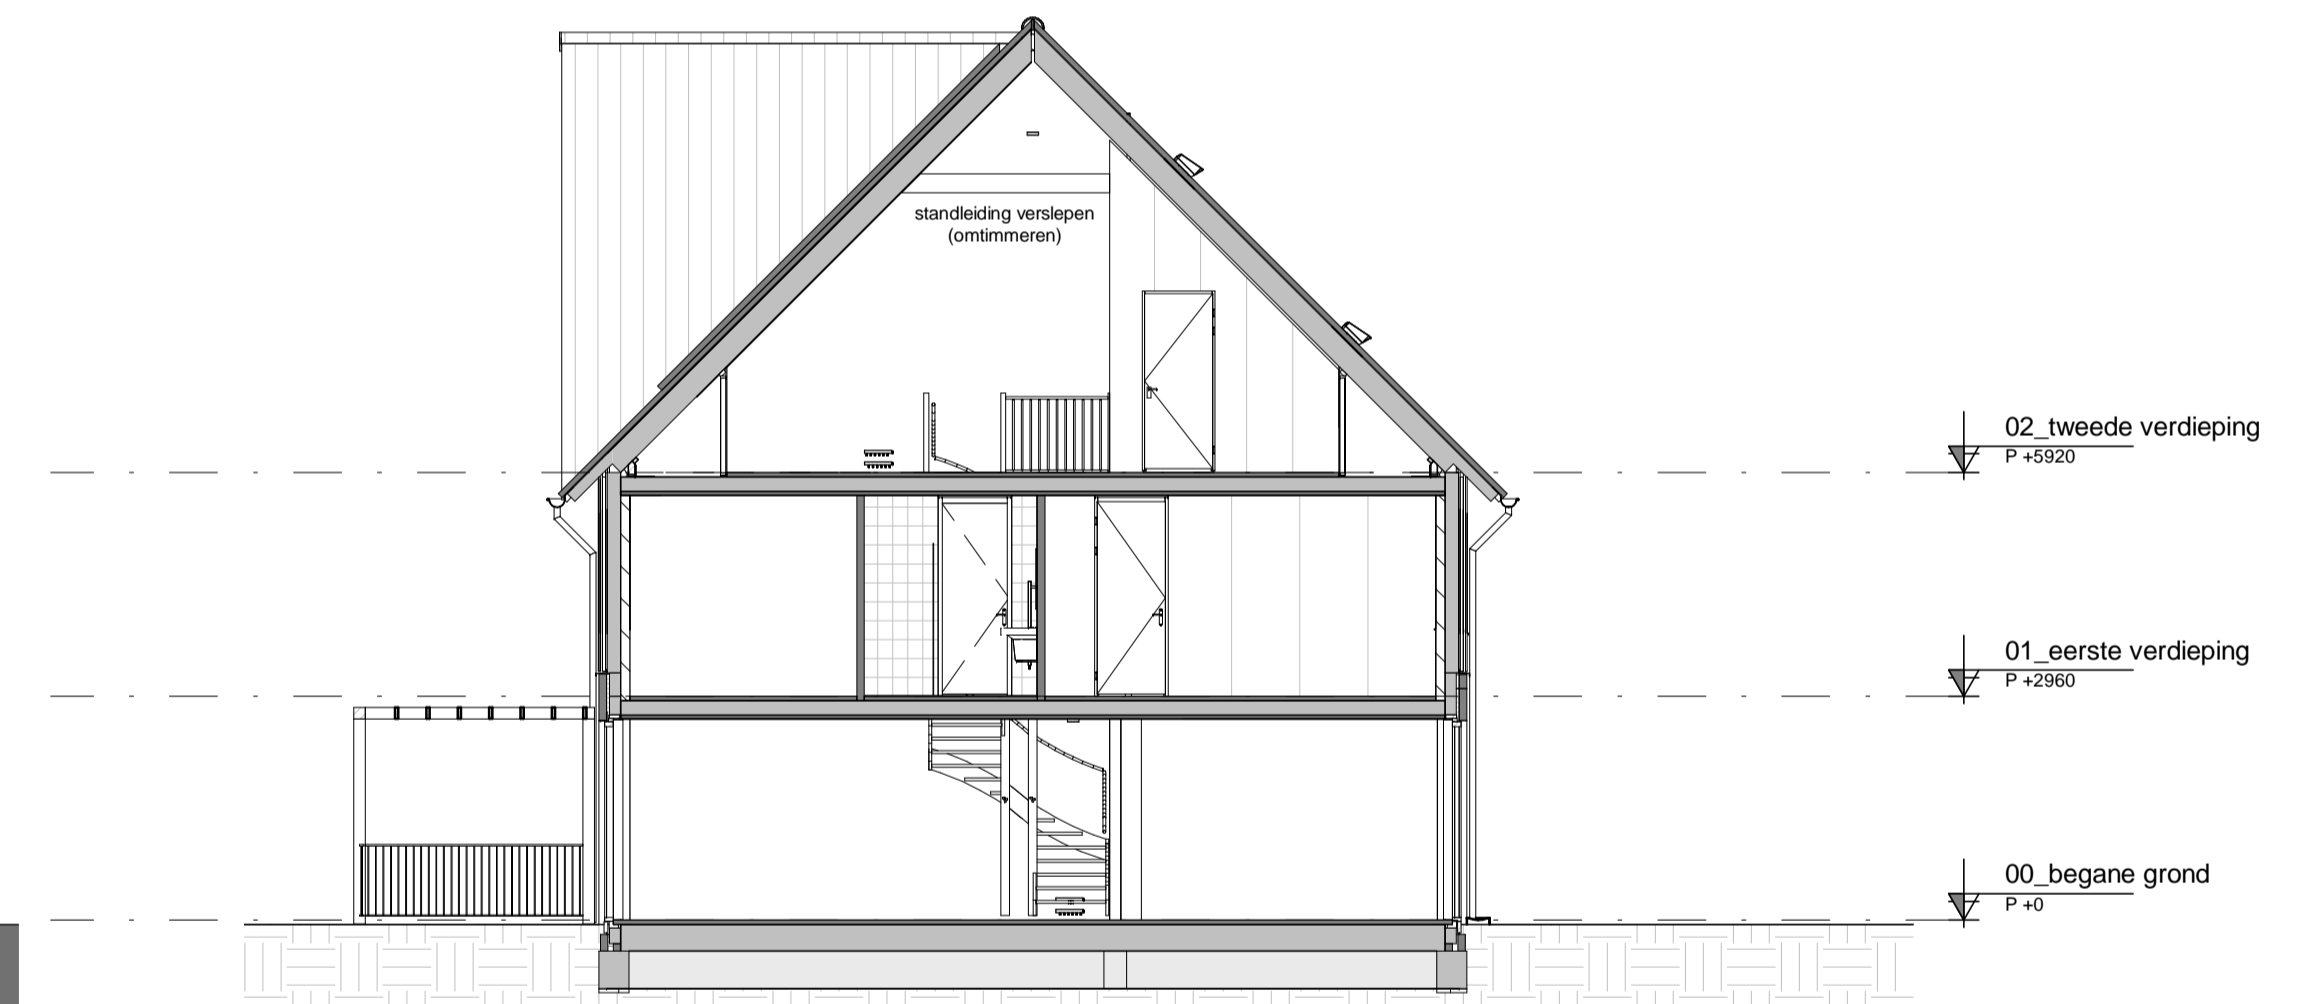

**Doorsnede E.B**

Bouwnummers:  
08 - 09 - 24 - 25



**Gevels en Doorsnedes Type D/D1 - ZEEAREND**

a. b. c. d. e. f.	project: <b>Verkooptekening voor de bouw van 27 woningen ZuiderLei Fase 3</b>  Binnenveld 3 5462 GK Veghel Tel. 0413-31 44 44 info@vanemmerikbv.nl www.vanemmerikbv.nl ©copyright	opdrachtgever: <b>Dura Vermeer Bouw Zuid BV</b> Pettelaarpark 1 5216 PC 's-Hertogenbosch T:073-5288911  getekend: RvB datum: 25-09-2019 proj. leider: GvR dossiernr.: schaal: 1 : 100 formaat: A1 <b>VK. 2.0.D</b> E19020
----------------------------------	--	--

