




Voorgevel



Rechterzijgevel

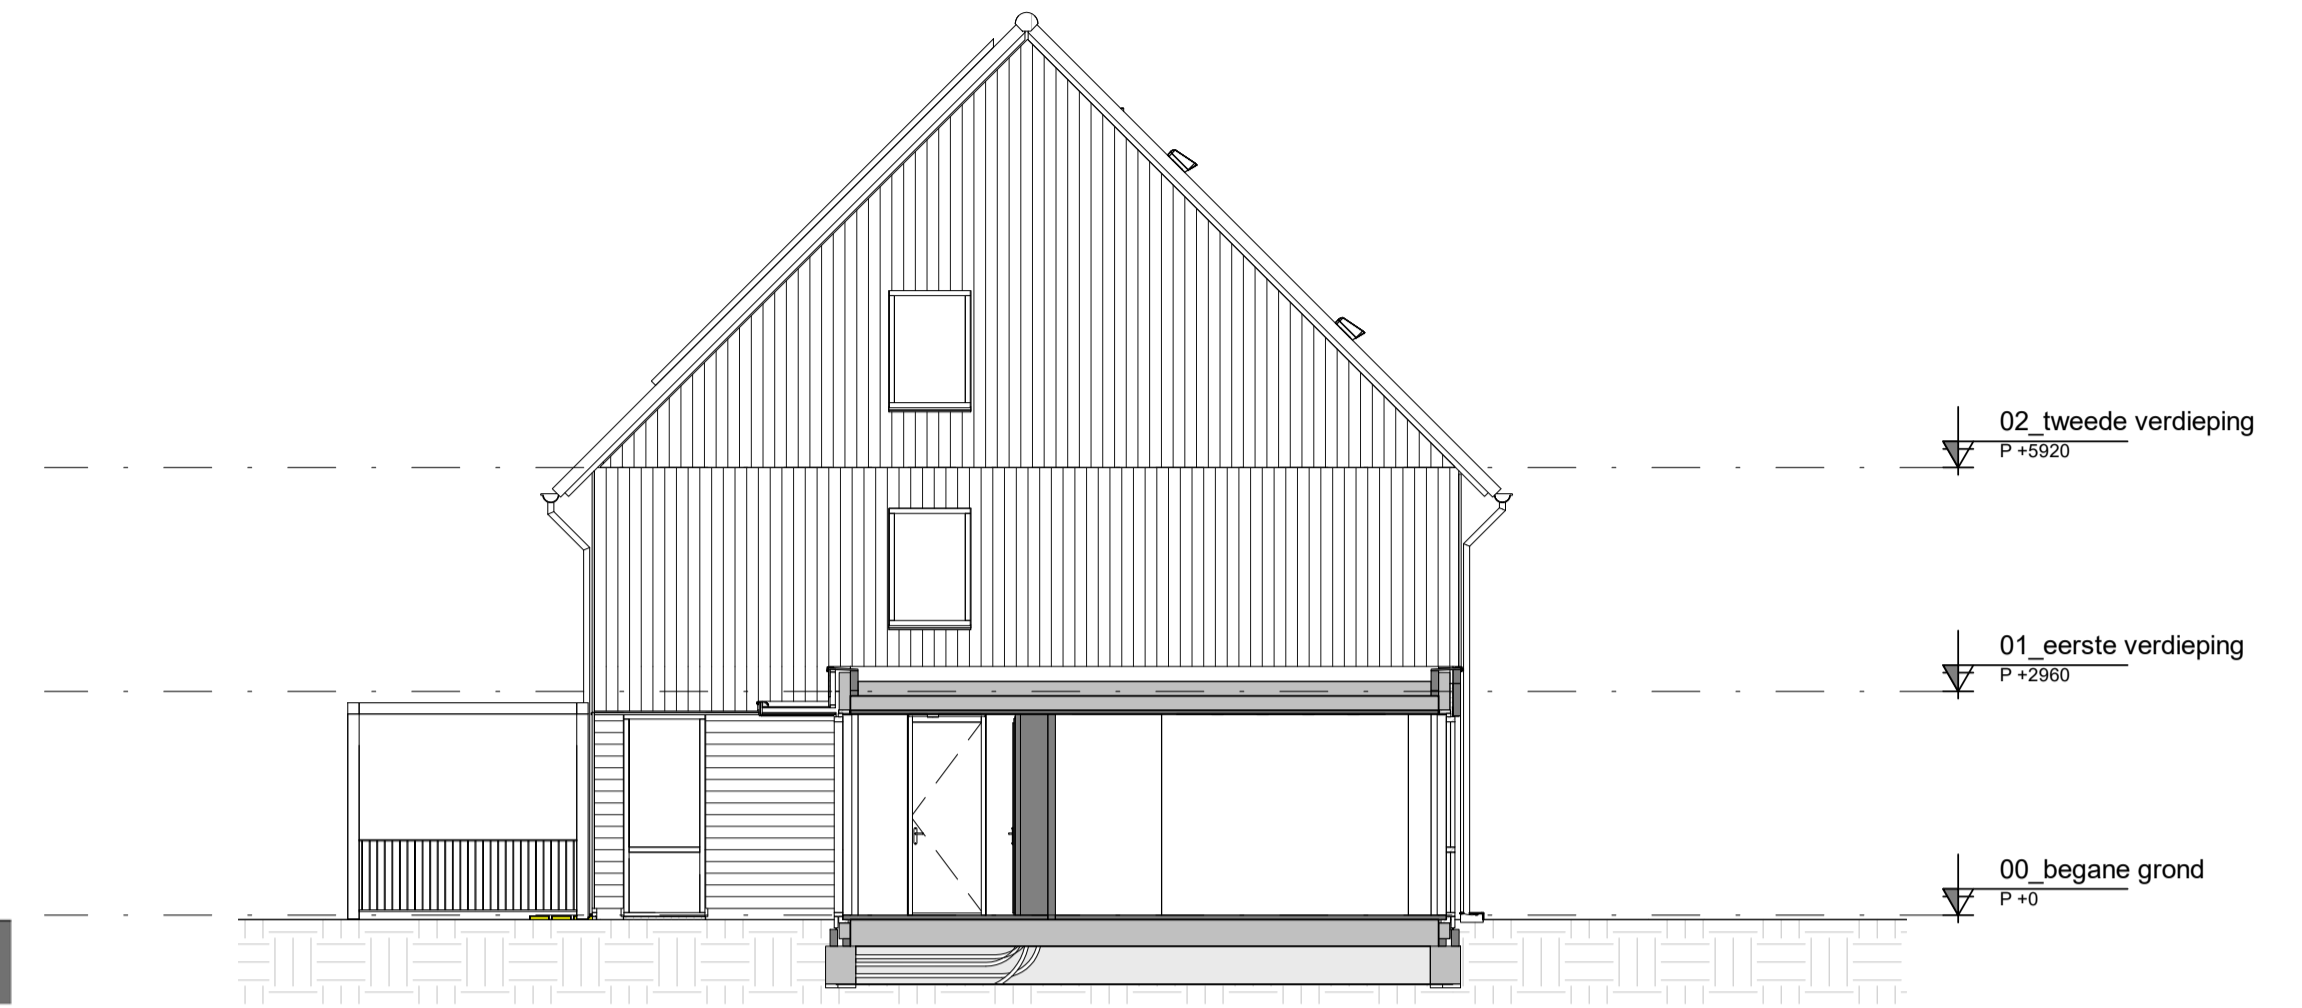


Doorsnede A.A



Achtergevel



Linkerzijgevel

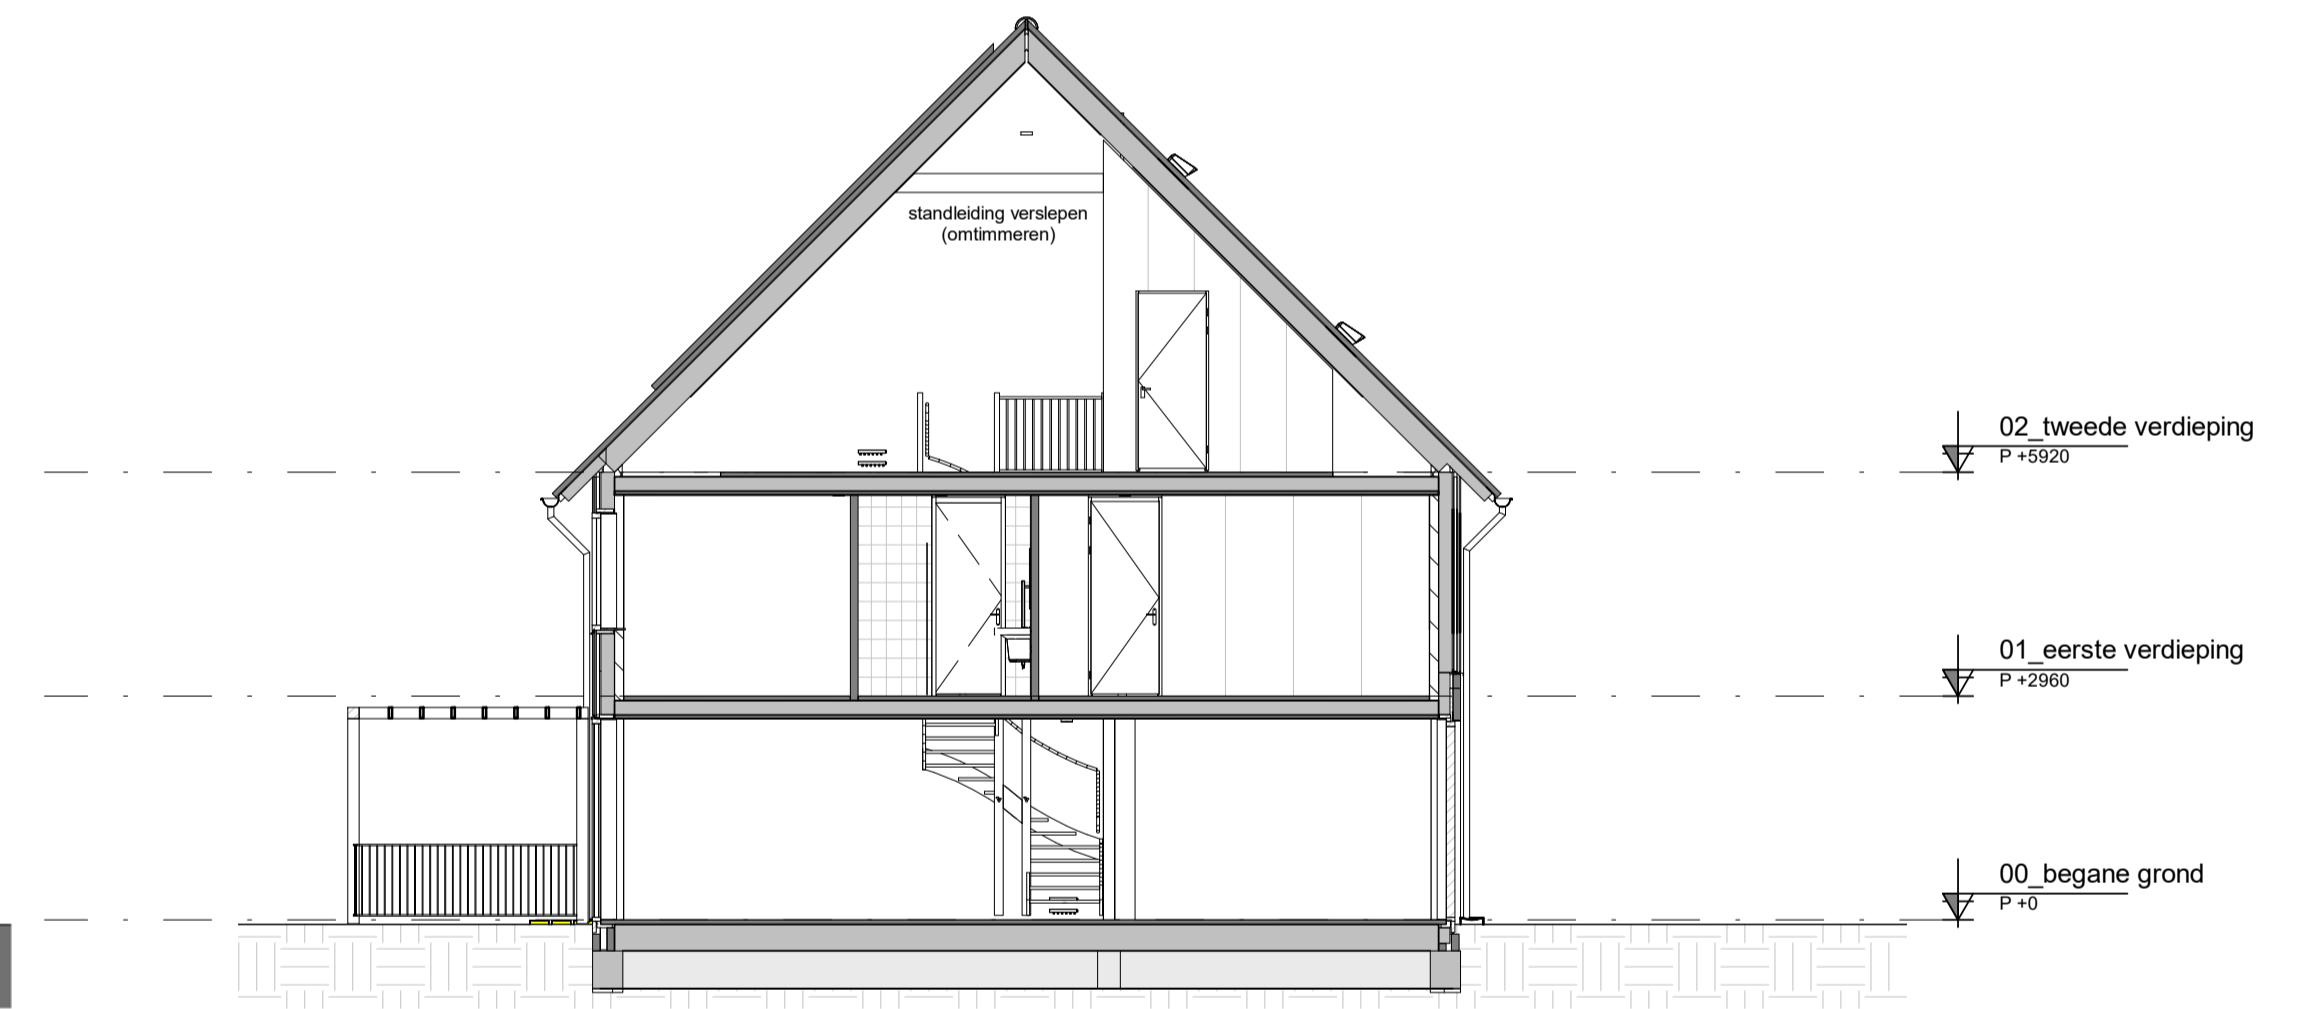

Doorsnede A.B

Bouwnummers :  
01 - 02 - 06 - 07- 18 - 19 - 22 - 23



**Gevels en Doorsnedes Type A - OOIEVAAR**

gewijzigd:	project: <b>Verkooptekening voor de bouw van 27 woningen ZuiderLei Fase 3</b>	opdrachtgever: <b>Dura Vermeer Bouw Zuid BV</b> Pettelaarpark 1 5216 PC 's-Hertogenbosch T:073-5288911
a.		getekend: <b>RvB</b>
b.		datum: <b>17-10-2019</b>
c.		proj.leider: <b>GvR</b>
d.	<b>Blaauwveld 3</b> 5462 GK Veghel Tel. 0413-314444	dossiernr.: schaal: <b>1:100</b> formaat: <b>A1</b>
e.	<b>info@vanemmerikbv.nl</b> <b>www.vanemmerikbv.nl</b>	<b>VAN EMMERIK &amp; VANDER WEIDE B.V.</b> bouw- en adviesbureau
f.	Copyright	<b>VK. 2.0.A</b> E19020