



**Voorgevel**



**Rechterzijgevel**




**Doorsnede F.A**



**Achtergevel**



**Linkerzijgevel**

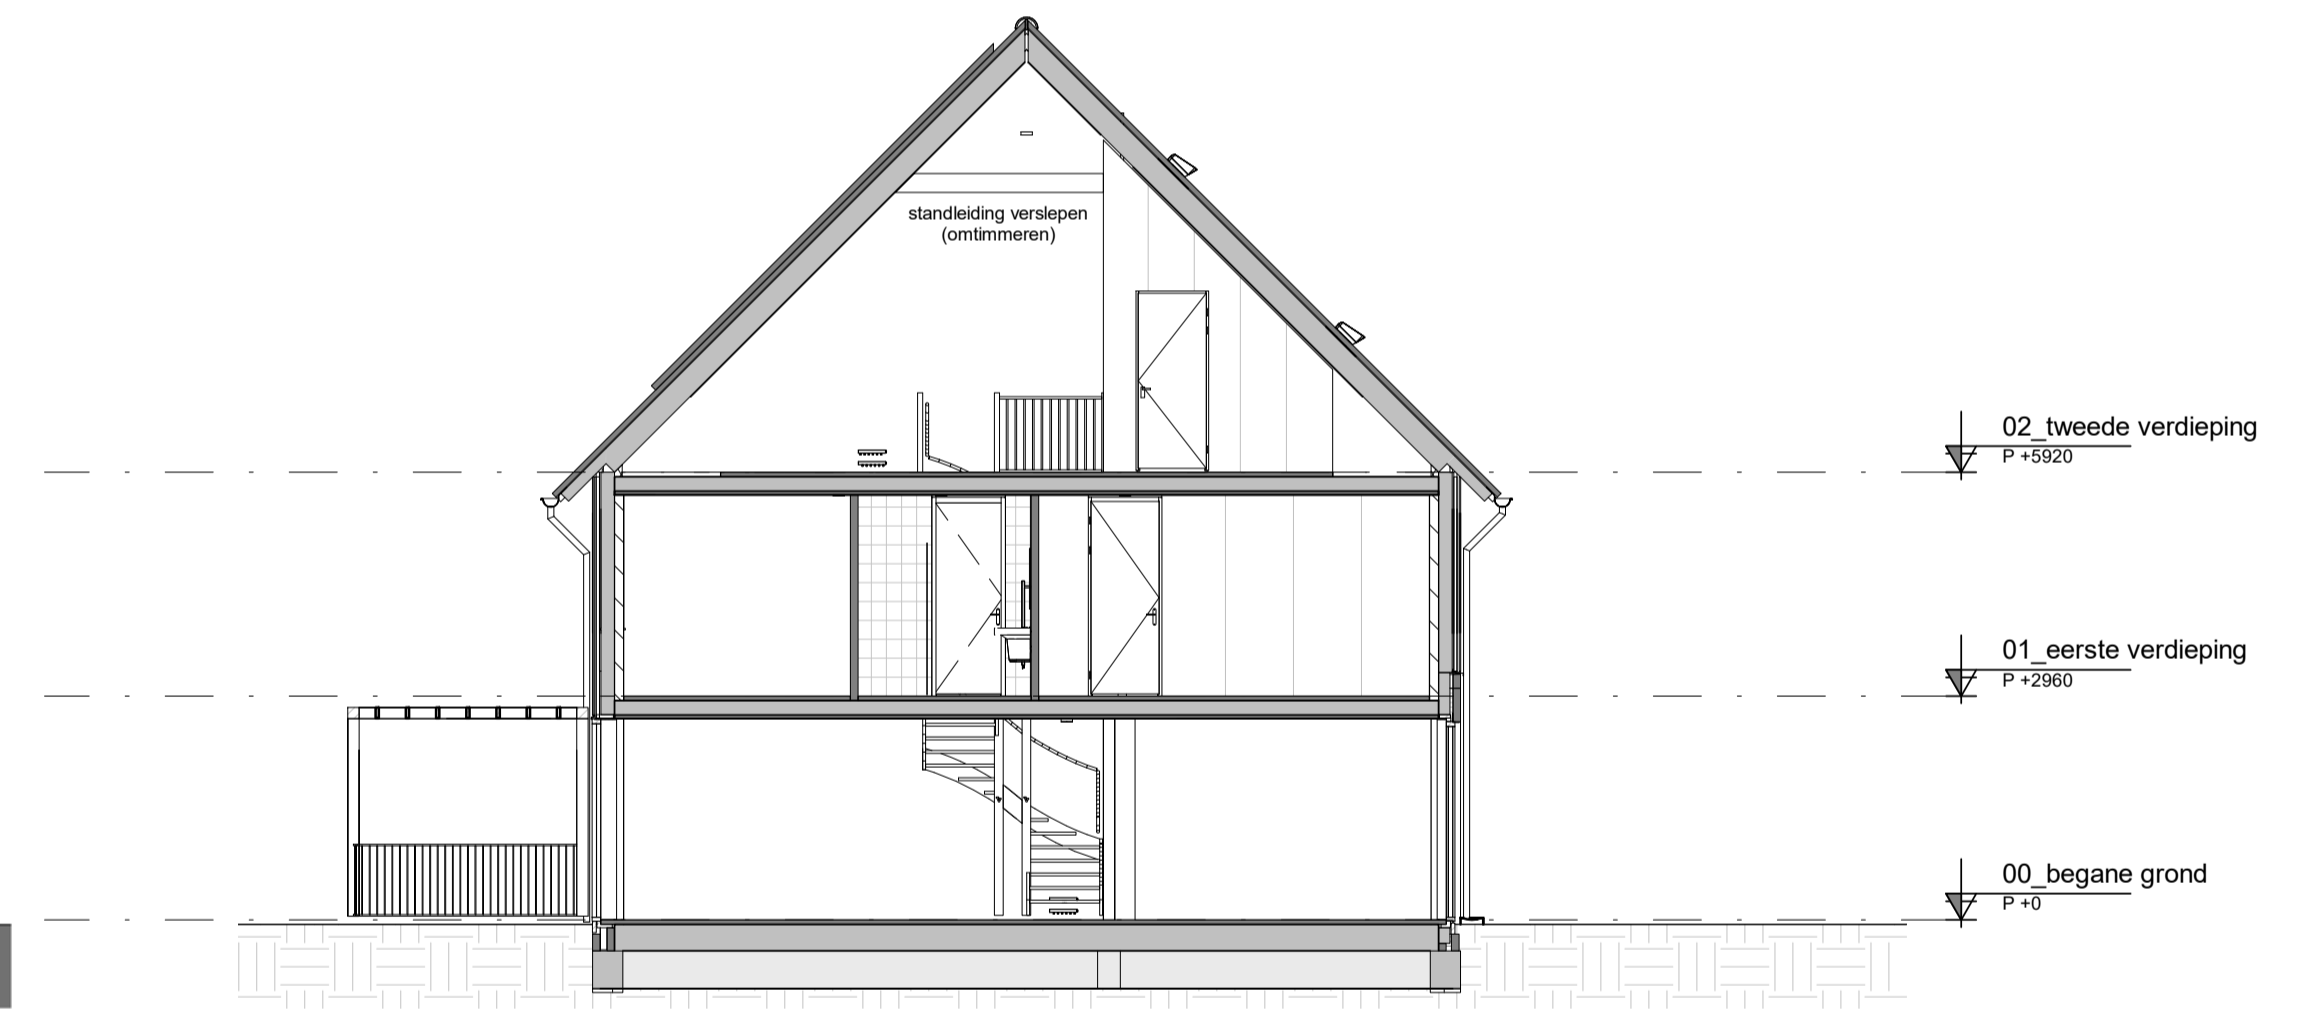

**Doorsnede F.B**



**Rechterzijgevel  
Bouwnummer 17**

Bouwnummers:  
10 - 11 - 16 - 17 - 26 - 27



**Gevels en Doorsnedes Type B - PELIKAAN**

gewijzigd:	project:	opdrachtgever:
a.	Verkooptekening	Dura Vermeer Bouw Zuid BV
b.	voor de bouw van 27 woningen	Pettelaarpark 1
c.	ZuiderLei Fase 3	5216 PC 's-Hertogenbosch
d.		T: 073-5288911
e.		getekend: RvB
f.		datum: 17-10-2019
	Blaauwveld 3	proj. leider: GvR
	5462 GK Veghel	dossiernr.:
	Tel. 0413-314444	schaal: 1:100 formaat: A1
	info@vanemmerikbv.nl	
	www.vanemmerikbv.nl	
	Copyright	
		
		<b>VAN EMMERIK &amp; VANDER WEIDE B.V.</b>
		bouw- en adviesbureau
		<b>VK. 2.0.B</b>
		E19020