




**Voorgevel**



**Rechterzijgevel**

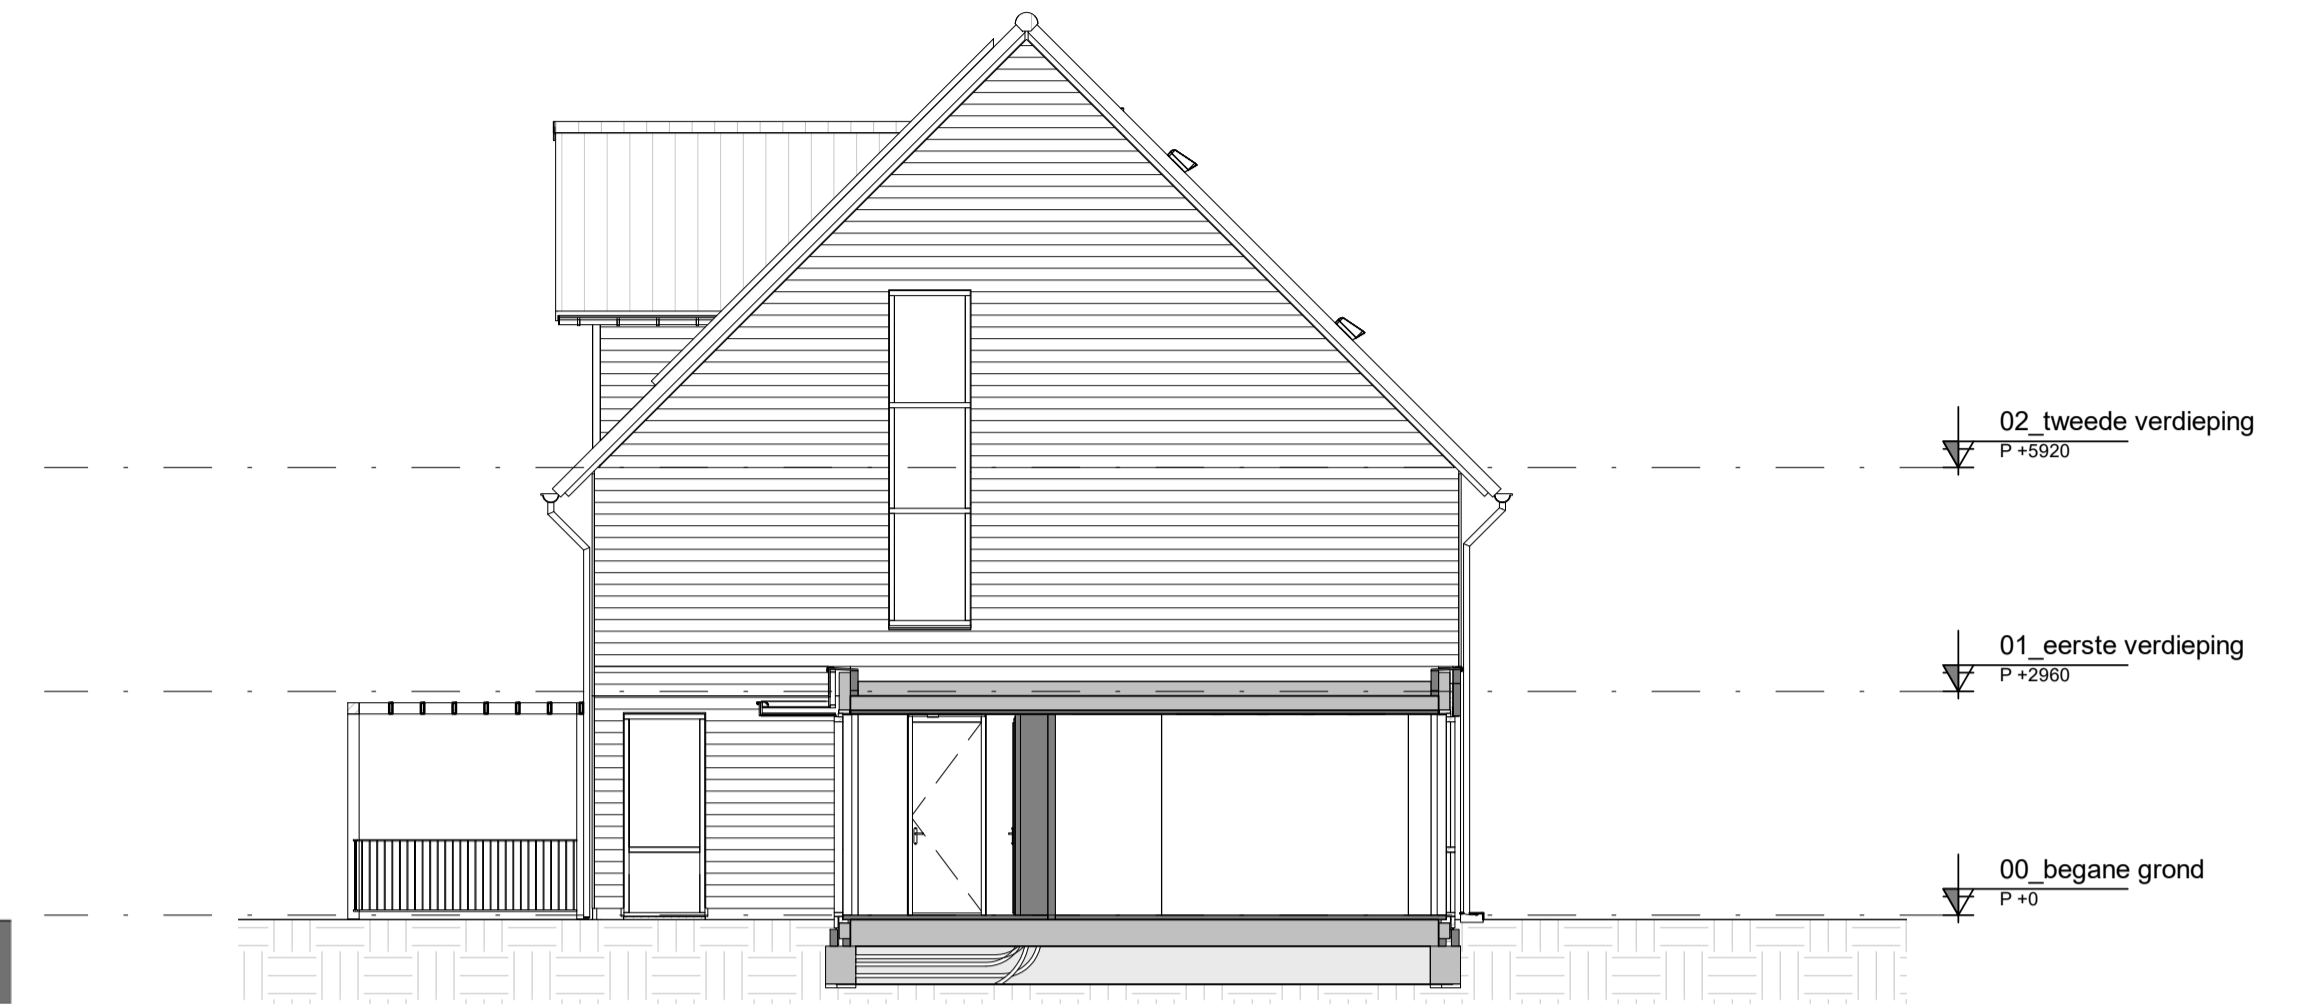


**Doorsnede B.A**



**Achtergevel**



**Linkerzijgevel**

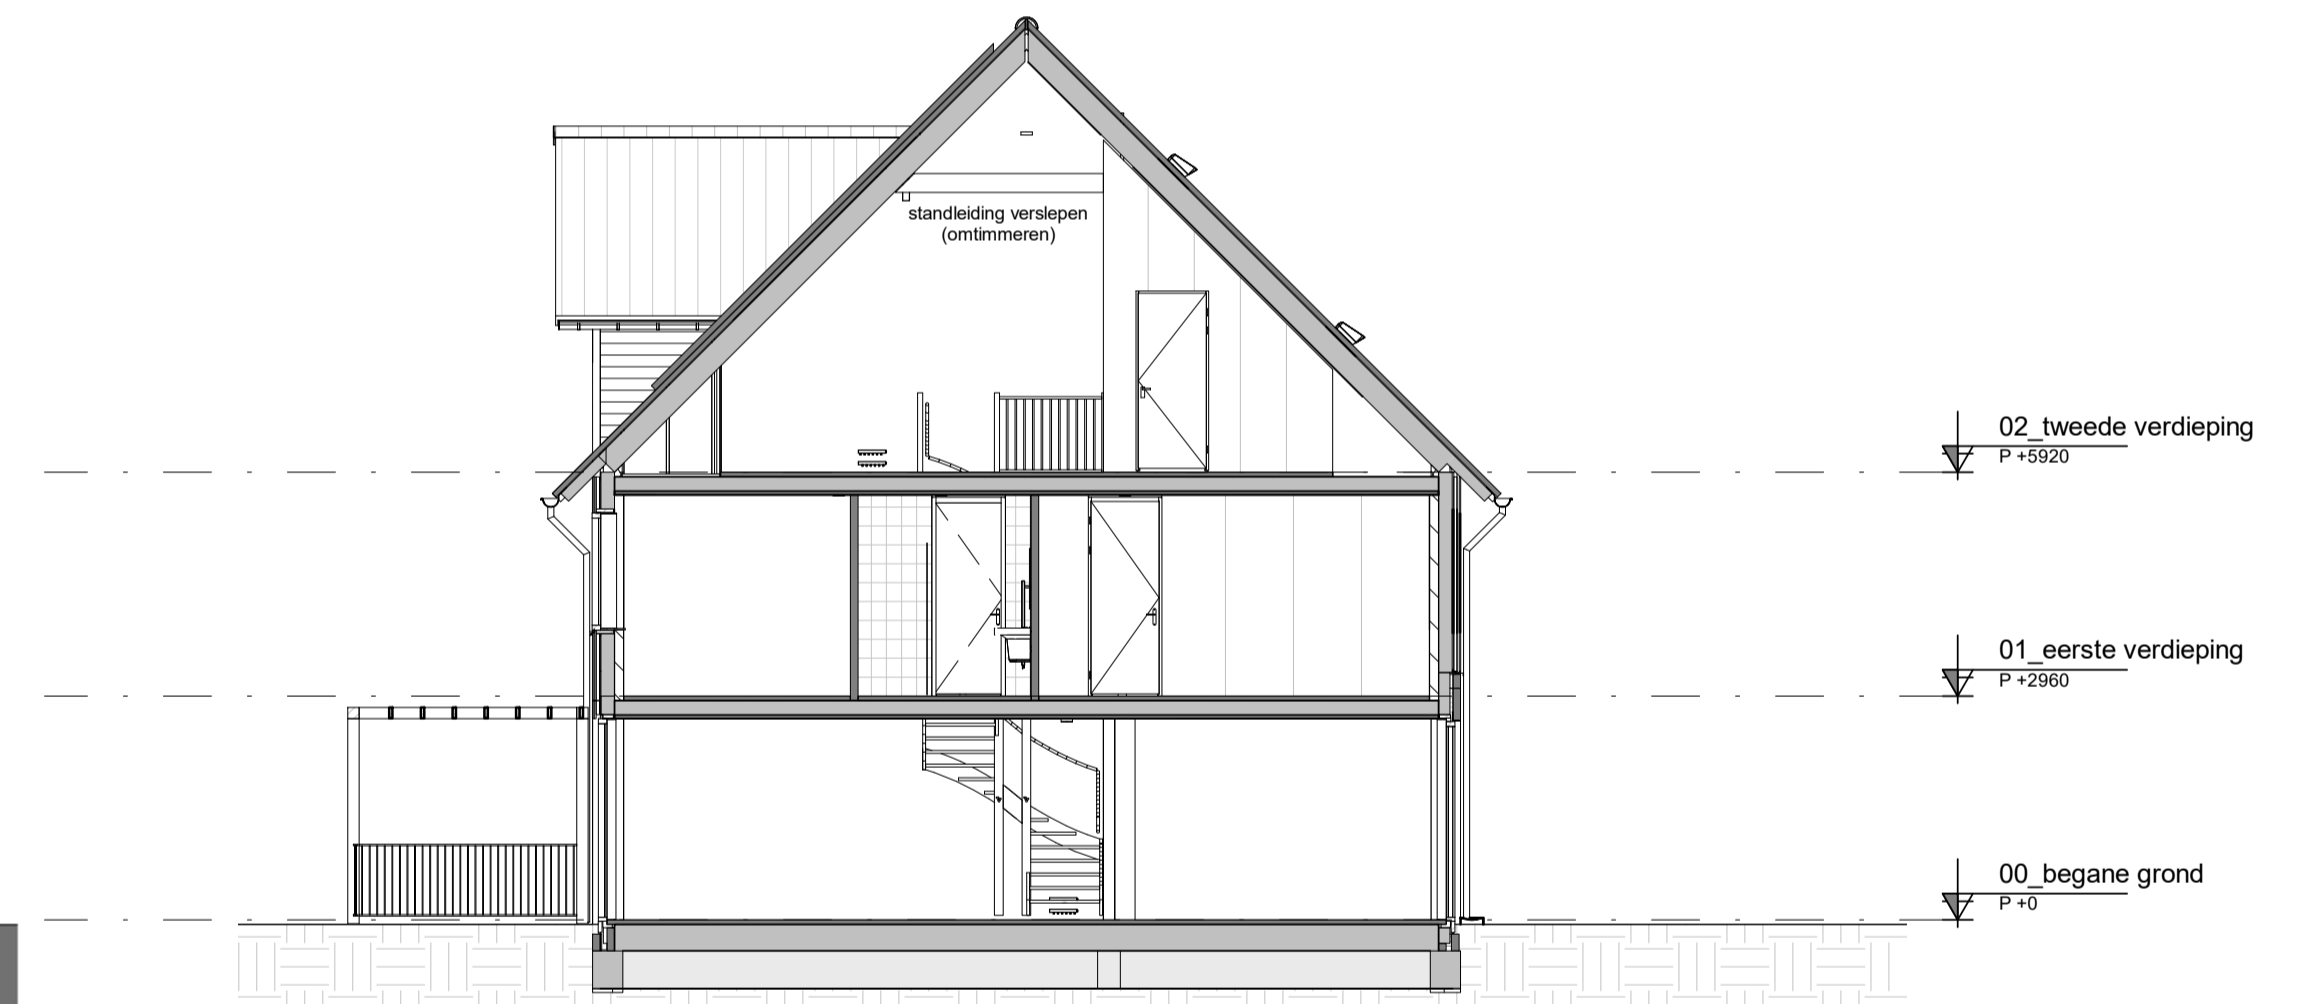

**Doorsnede B.B**

Bouwnummers:  
03 - 04 - 12 - 13



**Gevels en Doorsnedes Type C - WATERHOEN**

gewijzigd:	project:	Verkooptekening voor de bouw van 27 woningen ZuiderLei Fase 3	opdrachtgever: Dura Vermeer Bouw Zuid BV Pettelaarpark 1 5216 PC 's-Hertogenbosch T:073-5288911
a.	Blaasveld 3 5462 GK Veghel Tel. 0413-314444	<p><b>VAN EMMERIK &amp; VANDER WEIDE B.V.</b> bouw- en adviesbureau</p>	getekend: RvB datum: 17-10-2019 proj. leidr: GvR dossiernr.: schaal: 1:100 formaat: A1
b.	info@vanemmerikbv.nl www.vanemmerikbv.nl		VK. 2.0.C E19020
c.	Copyright		
d.			
e.			
f.			