




Voorgevel



Rechterzijgevel

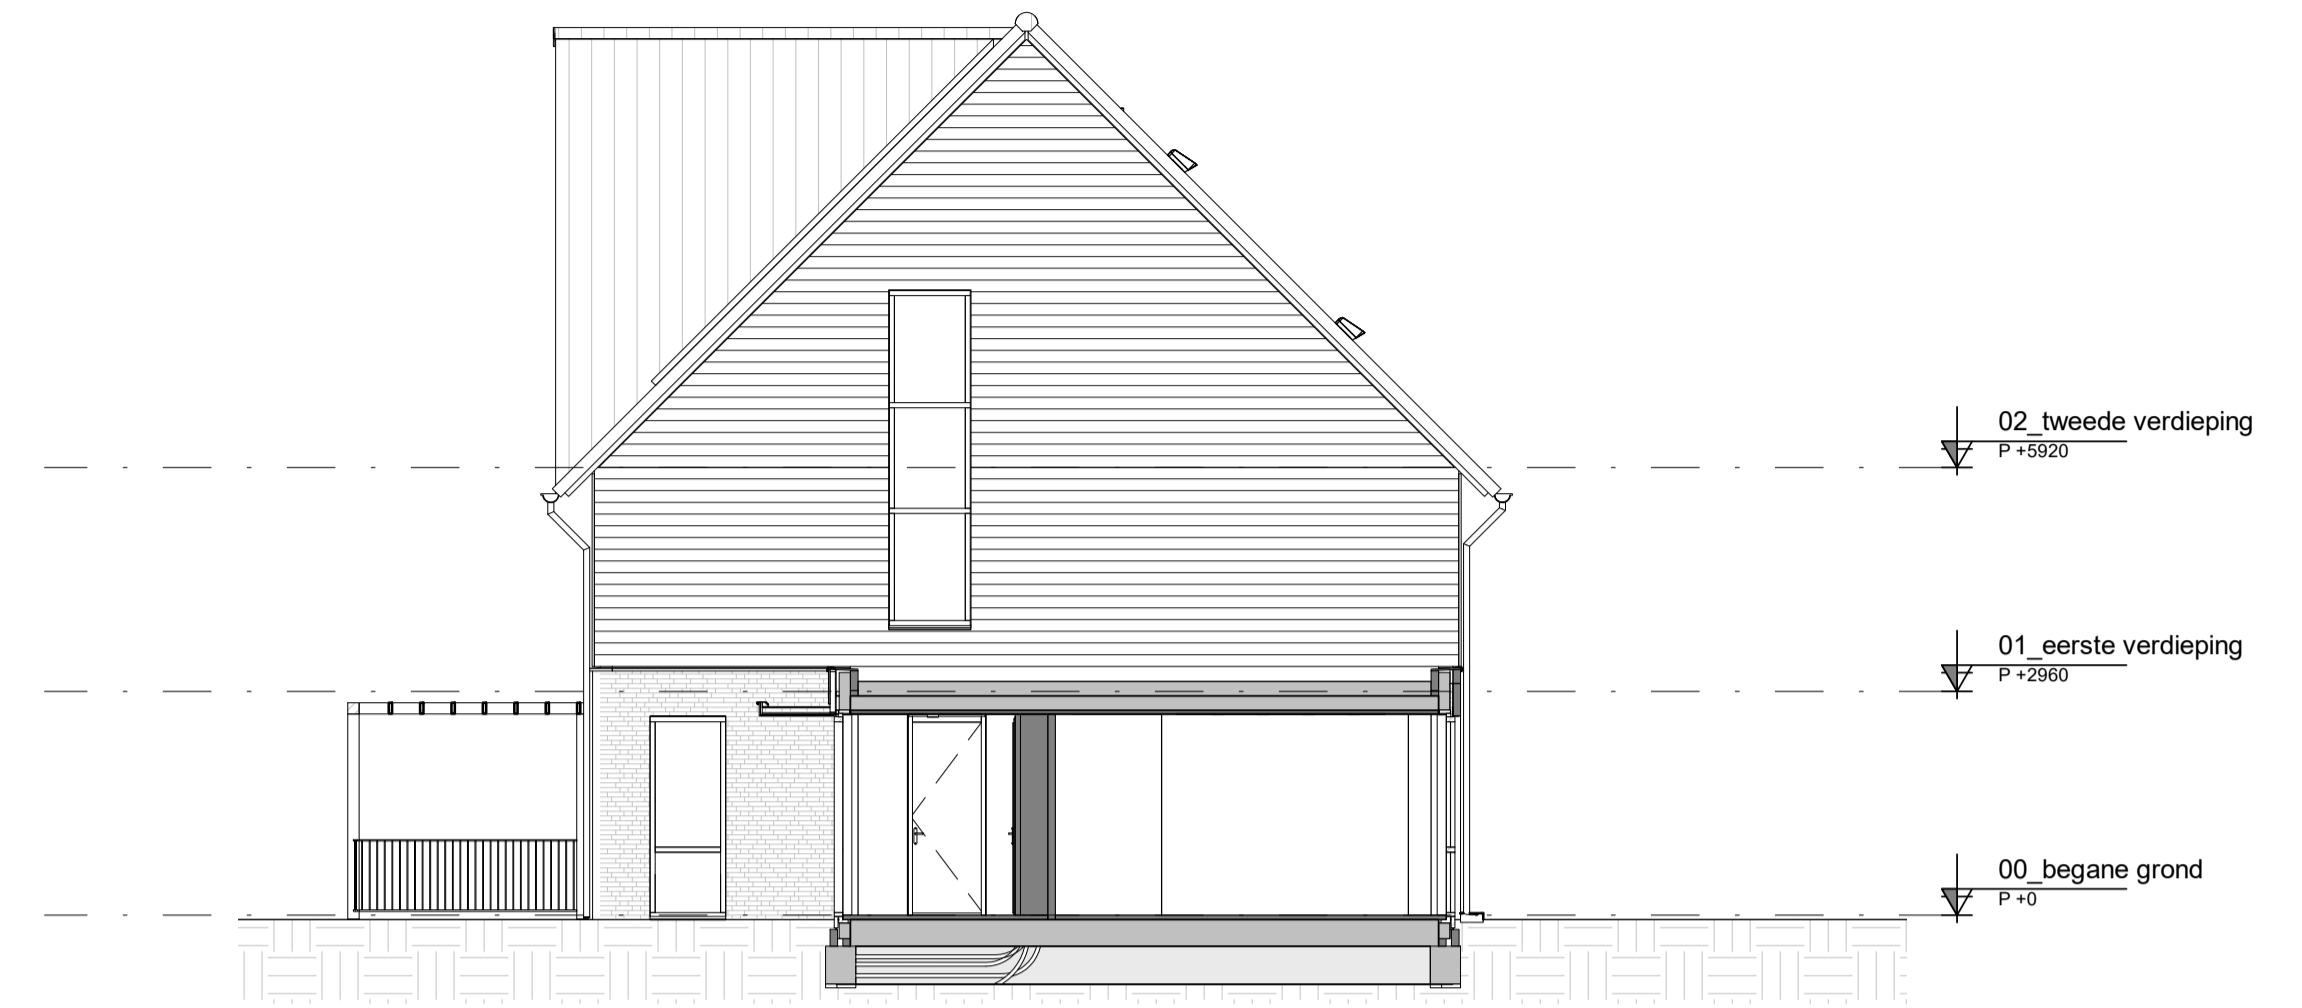


Doorsnede E.A



Achtergevel



Linkerzijgevel

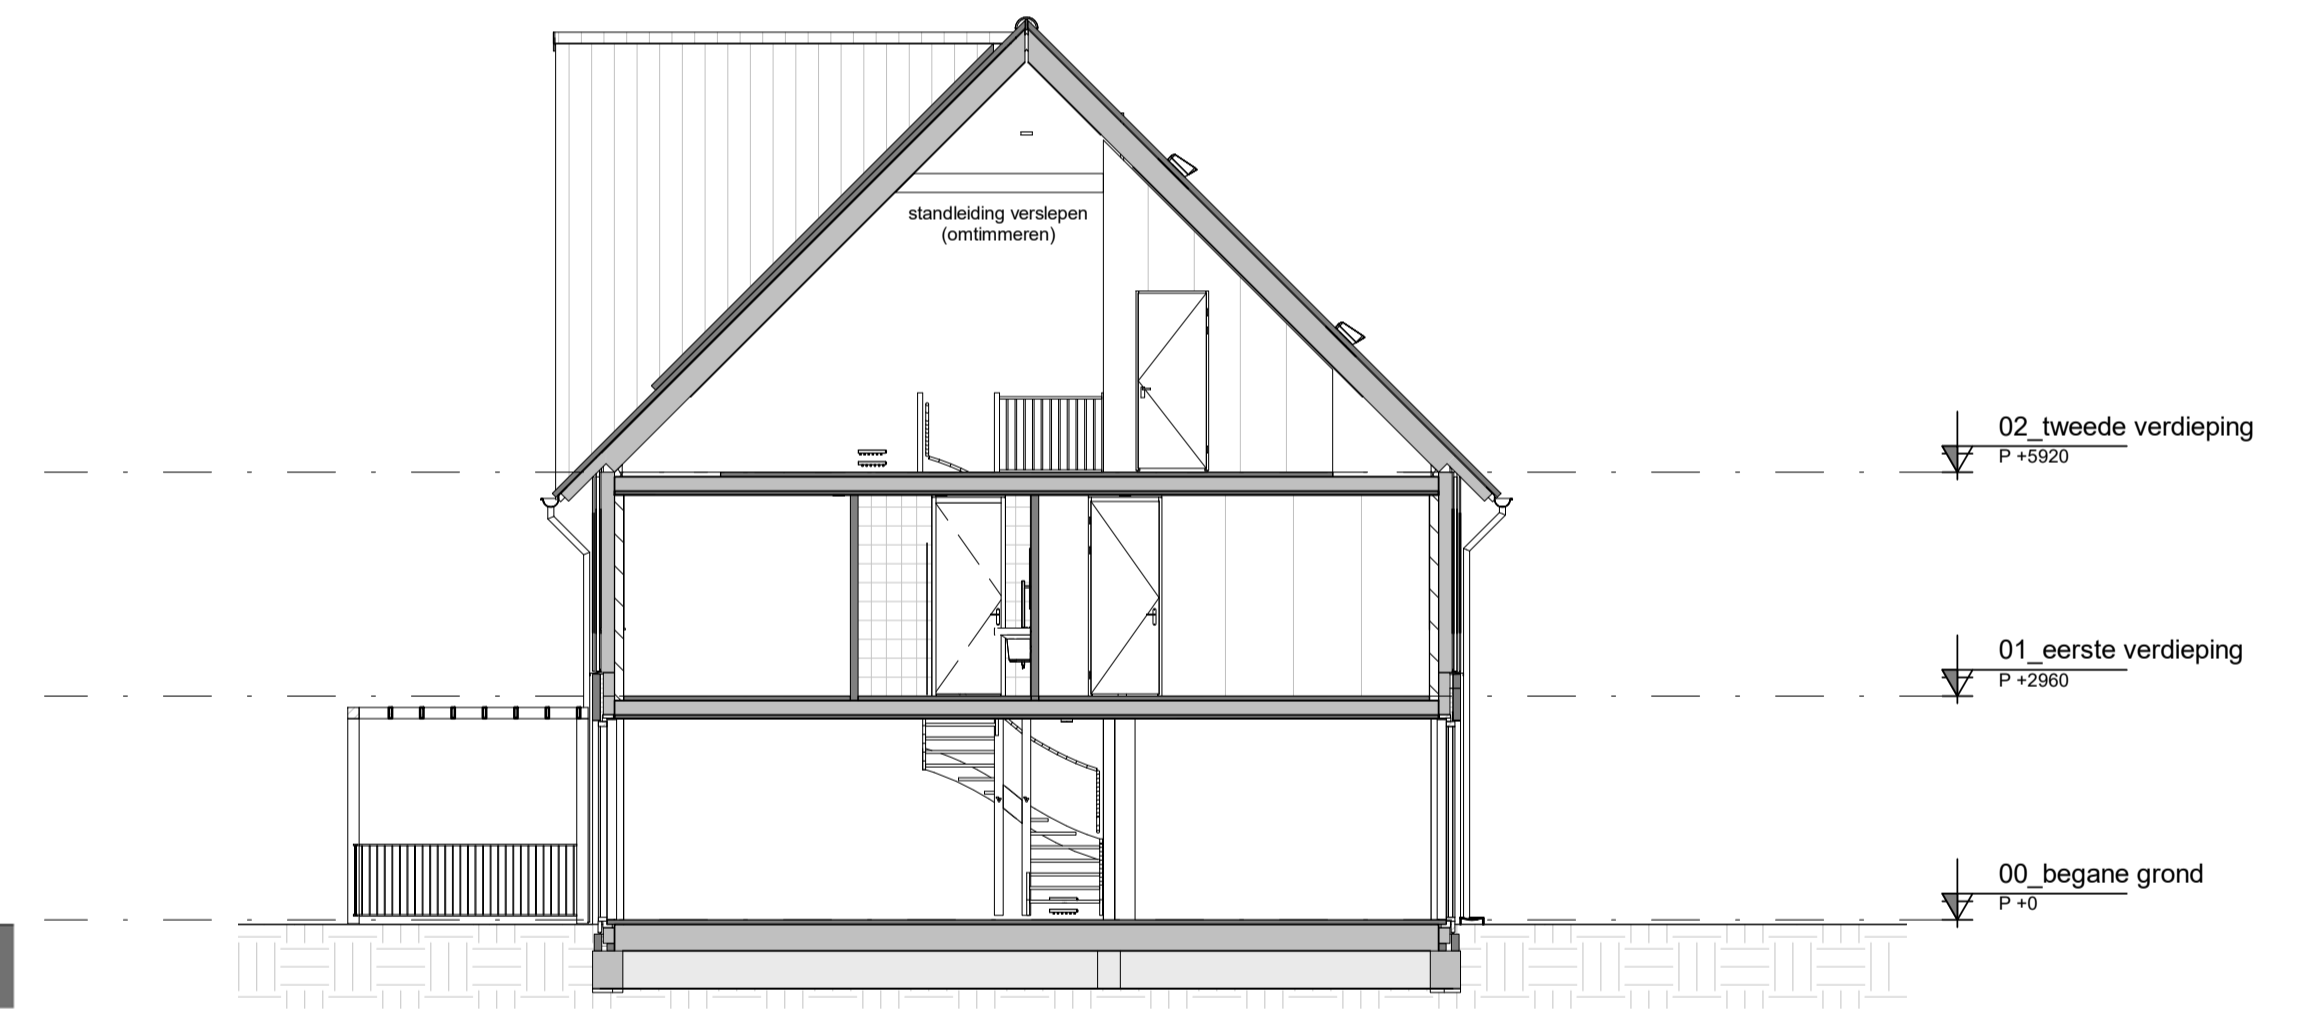

Doorsnede E.B

Bouwnummers:
08 - 09 - 24 - 25



Gevels en Doorsnedes Type D/D1 - ZEEAREND

gewijzigd: a. b. c. d. e. f.	project: Verkooptekening voor de bouw van 27 woningen ZuiderLei Fase 3	opdrachtgever: Dura Vermeer Bouw Zuid BV Pettelaarpark 1 5216 PC 's-Hertogenbosch T:073-5288911
Blauwveld 3 5462 GK Veghel Tel. 0413-314444 info@vanemmerikbv.nl www.vanemmerikbv.nl Copyright		getekend: RvB datum: 17-10-2019 projectleider: GvR dossiernr.: schaal: 1:100 formaat: A1 VK. 2.0.D E19020